

แบบรูปรายการ

งานจ้างติดตั้งตาข่ายกันนก อาคารภายในมหาวิทยาลัย


อาคาร 45

งานอาคารสถานที่ กองกลาง สำนักงานอธิการบดี
มหาวิทยาลัยราชภัฏลำปาง



นายชัย ชัยนันทา


ภ.สถ. 8267

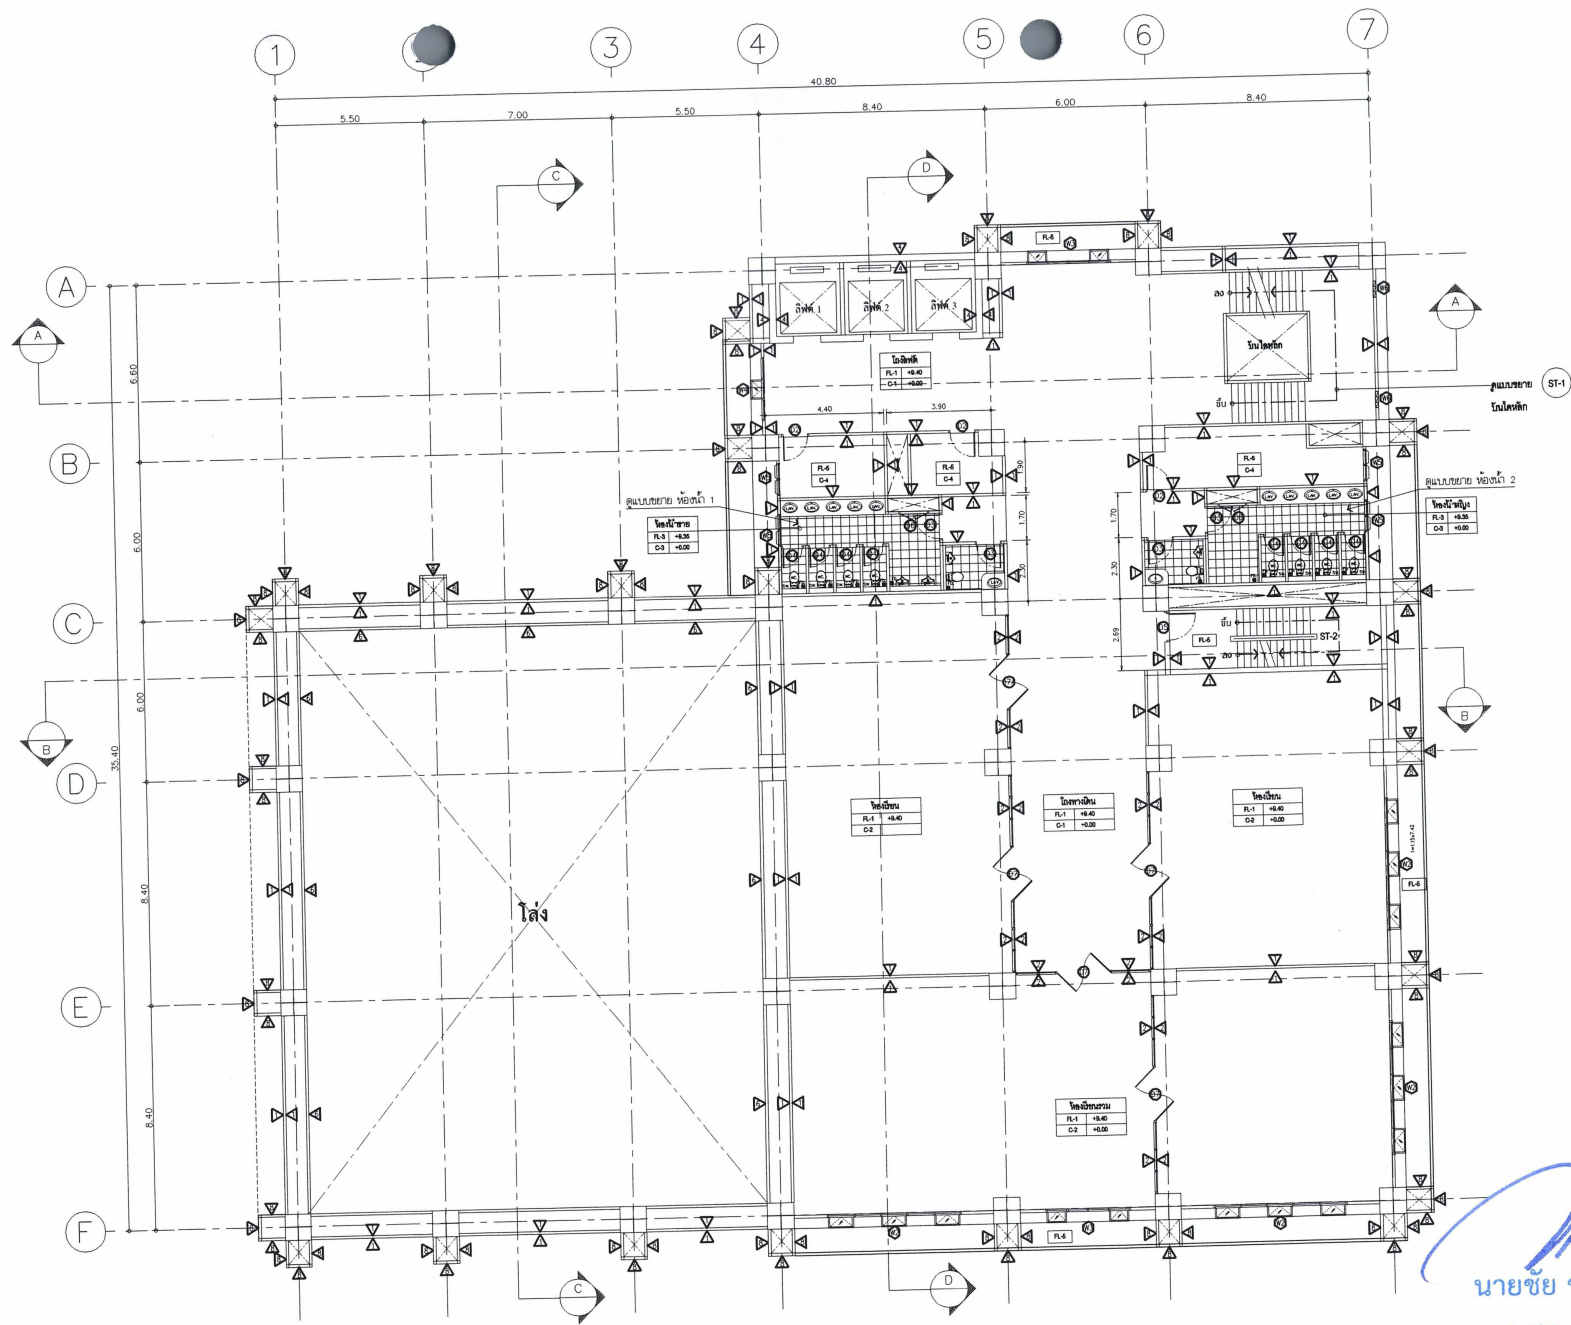

นายชัย ชัยนันดา
 ก.ส.ถ. 8267


แปลนพื้นที่ 3
 มาตรฐาน 1:100




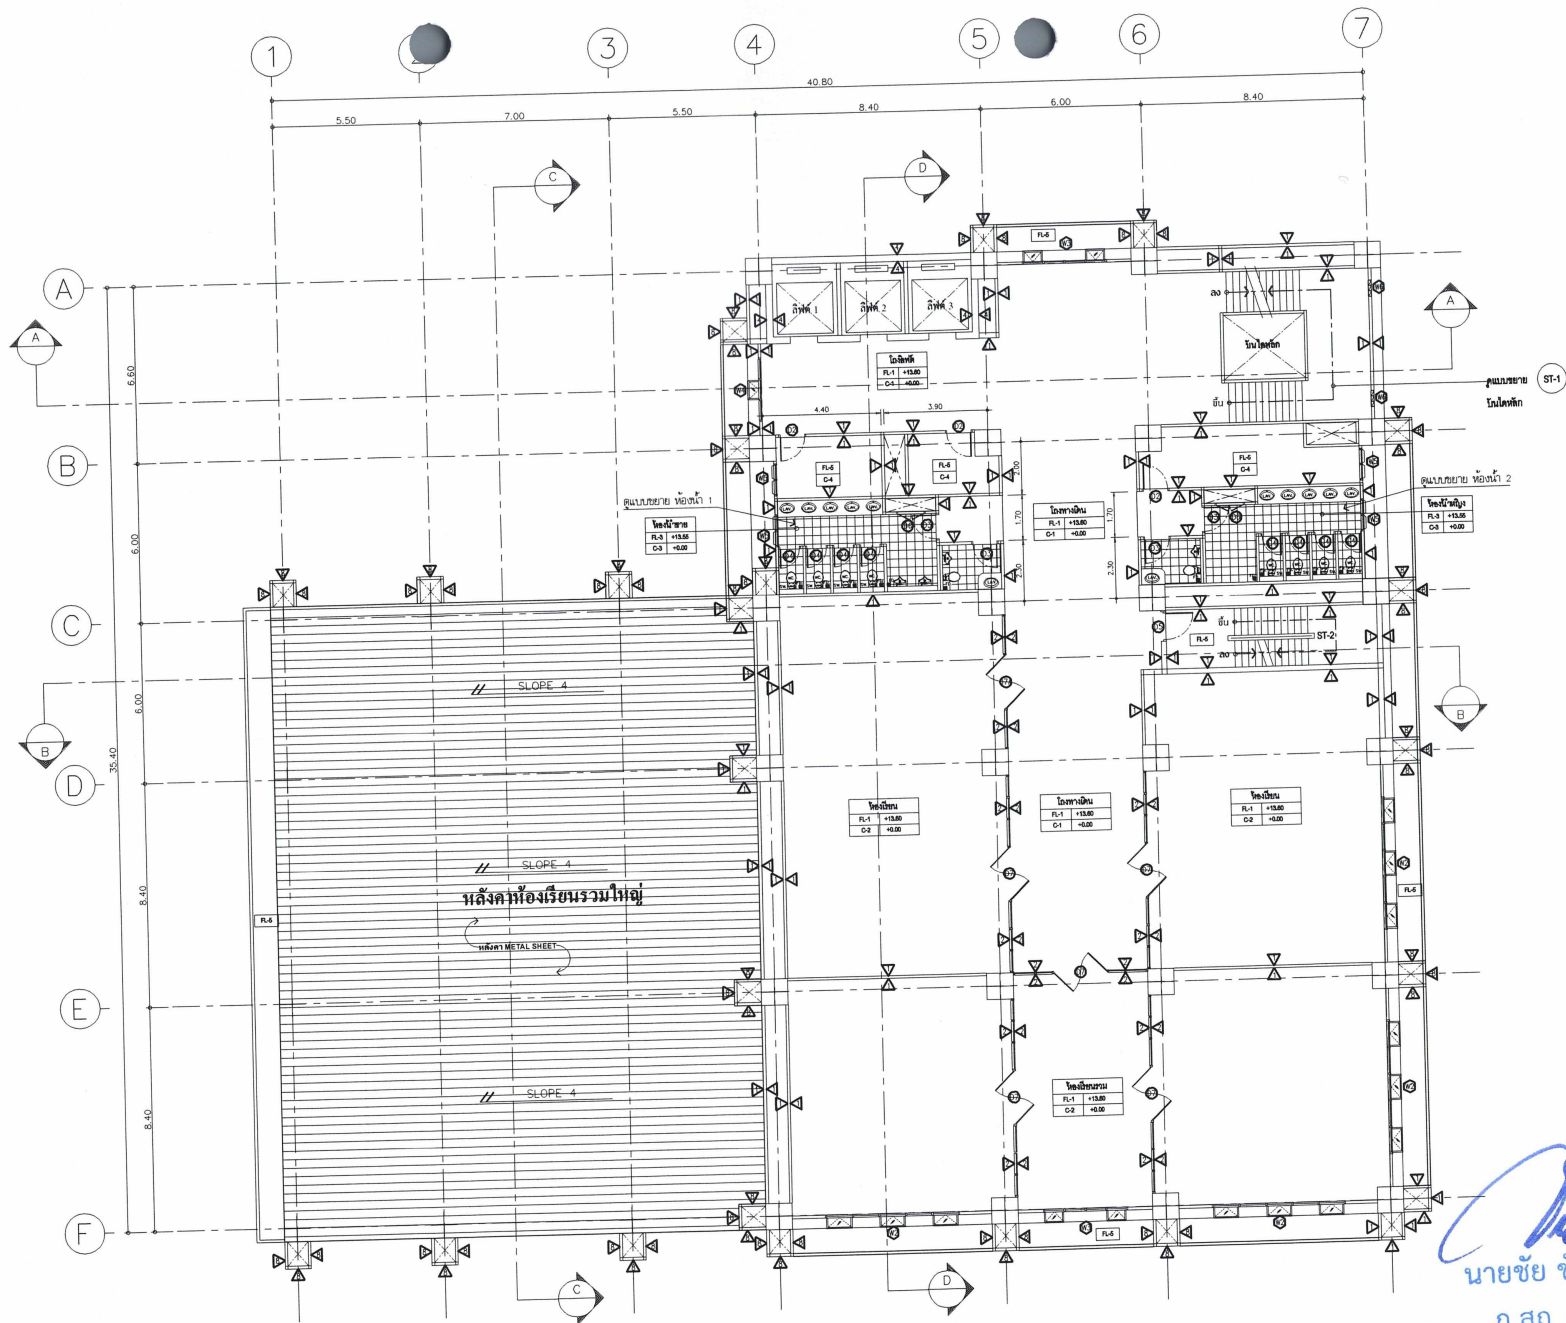



 นายชัย ชัยนันดา
 ภู.ส.ถ. 8267

4
 แปลงพื้นที่
 1:100

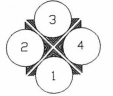


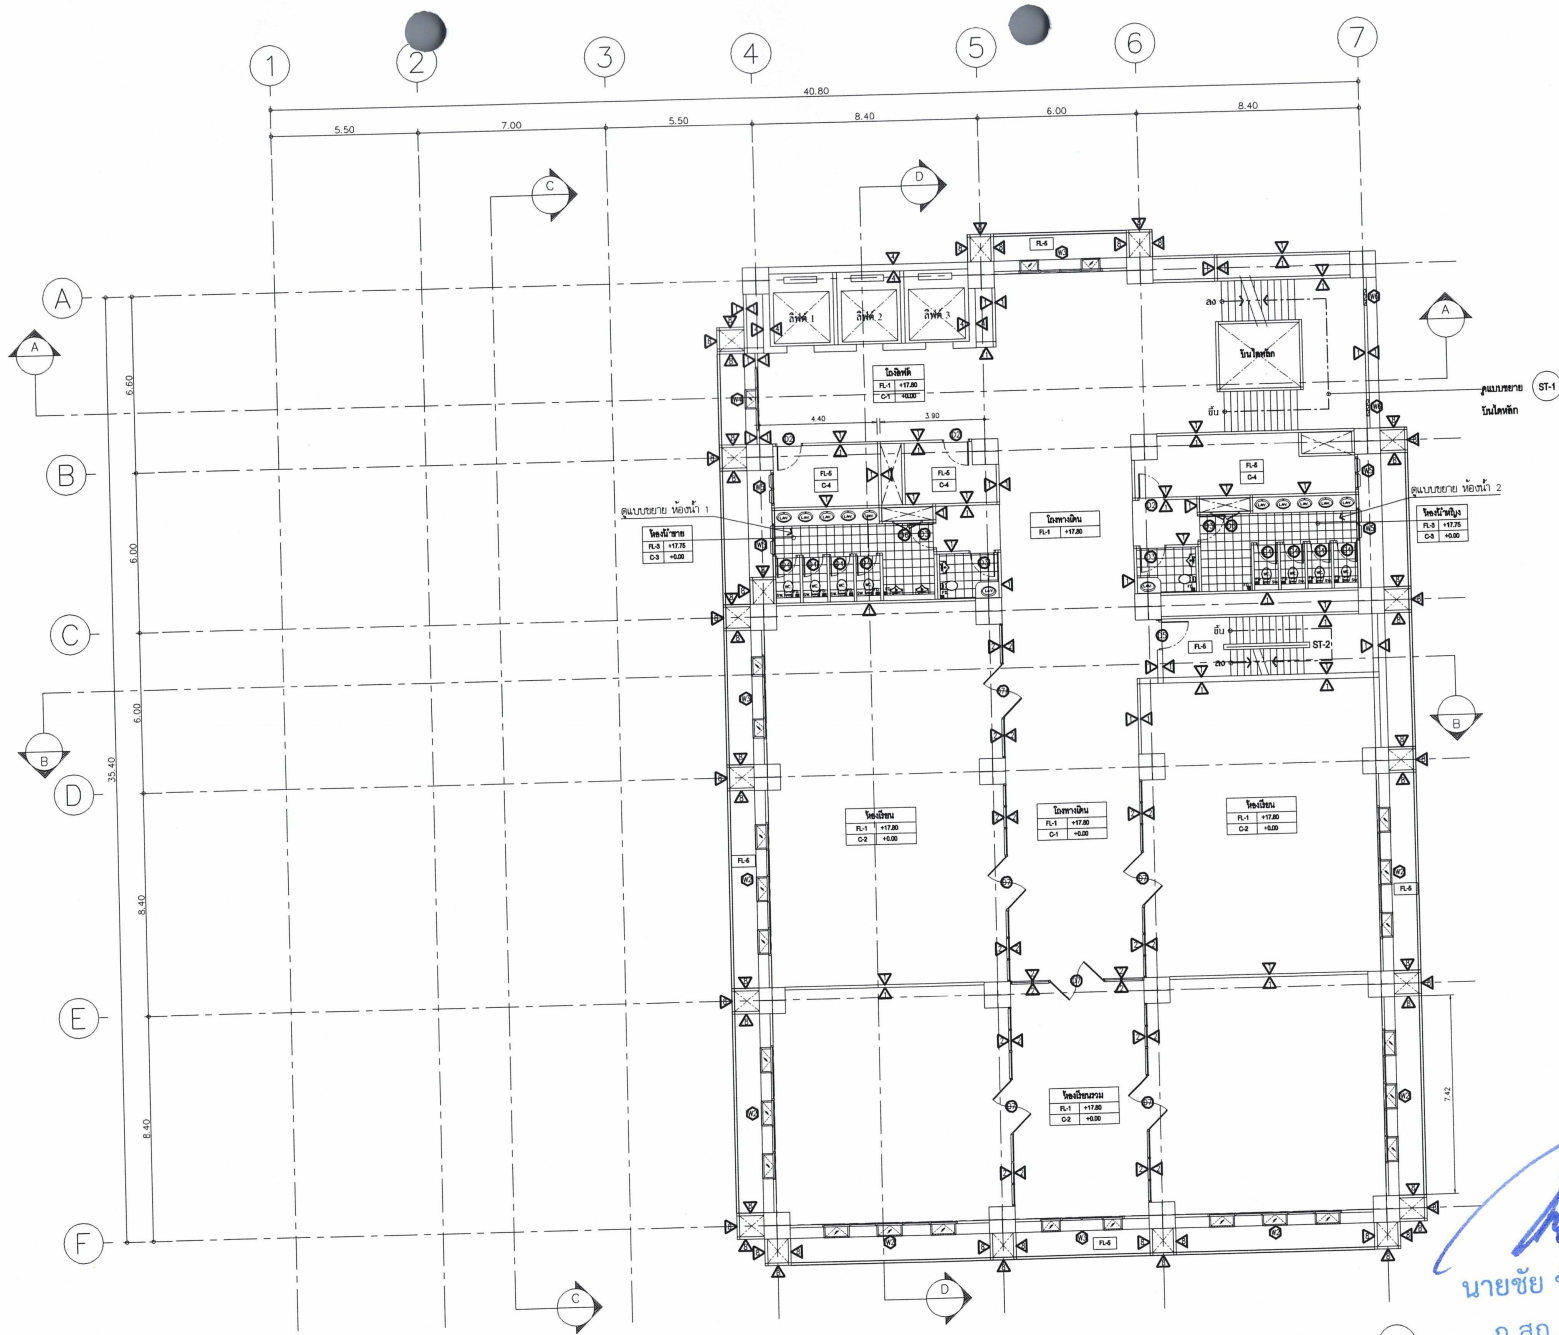

แปลนพื้นที่ชั้น 5-8
 มาตรฐาน 1:100

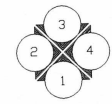

(Handwritten signature)
 นายชัย ชัยนันทา
 ภ.สท. 8267

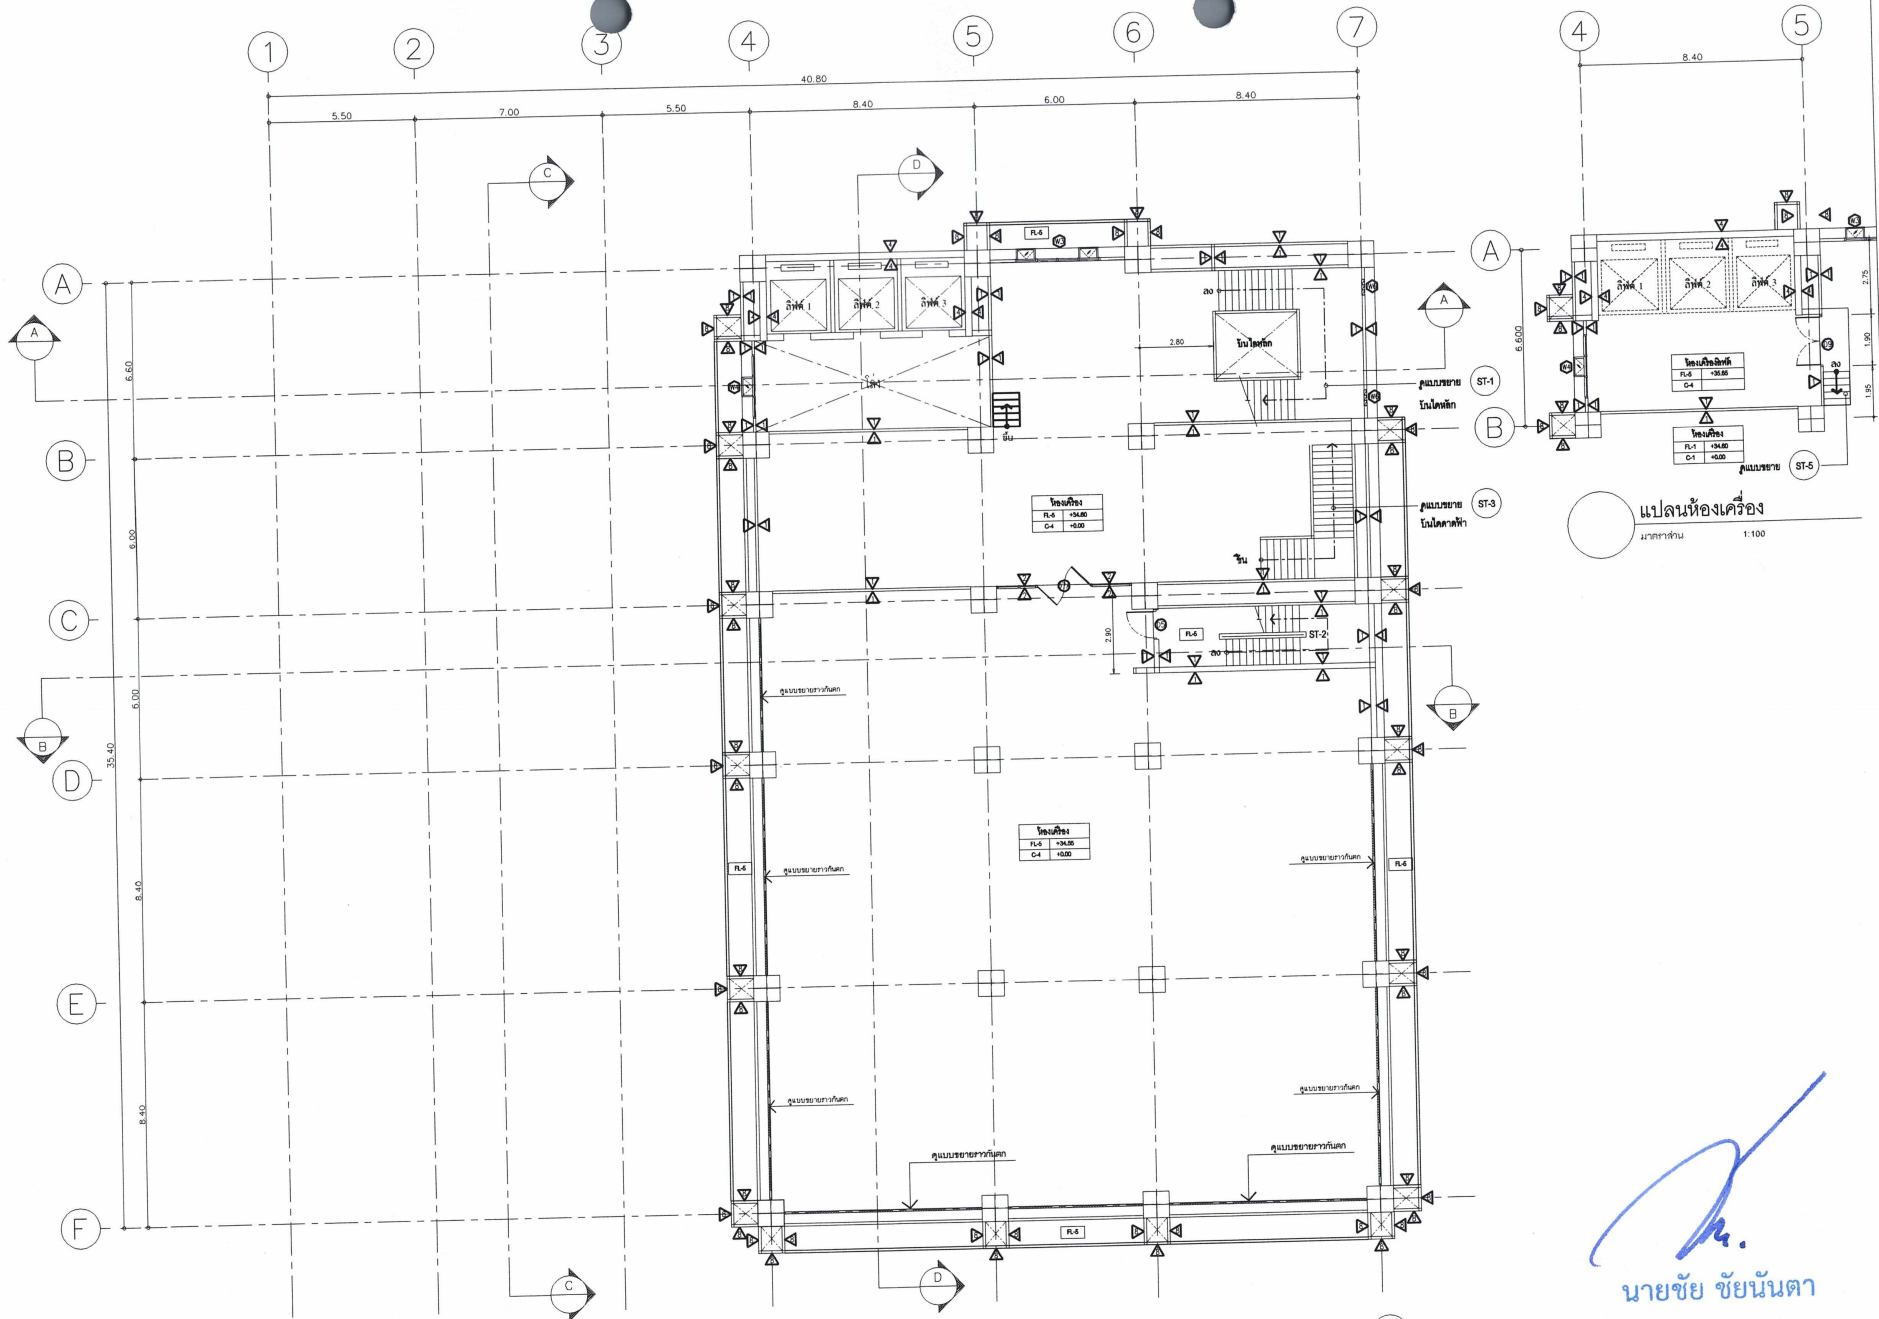

โถงลิฟต์


FL.6	+0.60
D.4	+0.00

โถงเครื่อง


FL.6	+0.60
D.4	+0.00

แปลนห้องเครื่อง
มาตราส่วน 1:100


แปลนพื้นที่ห้องเครื่อง
มาตราส่วน 1:100

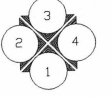


(Signature)
นายชัย ชัยนันตา
ภ.สถ. 8267

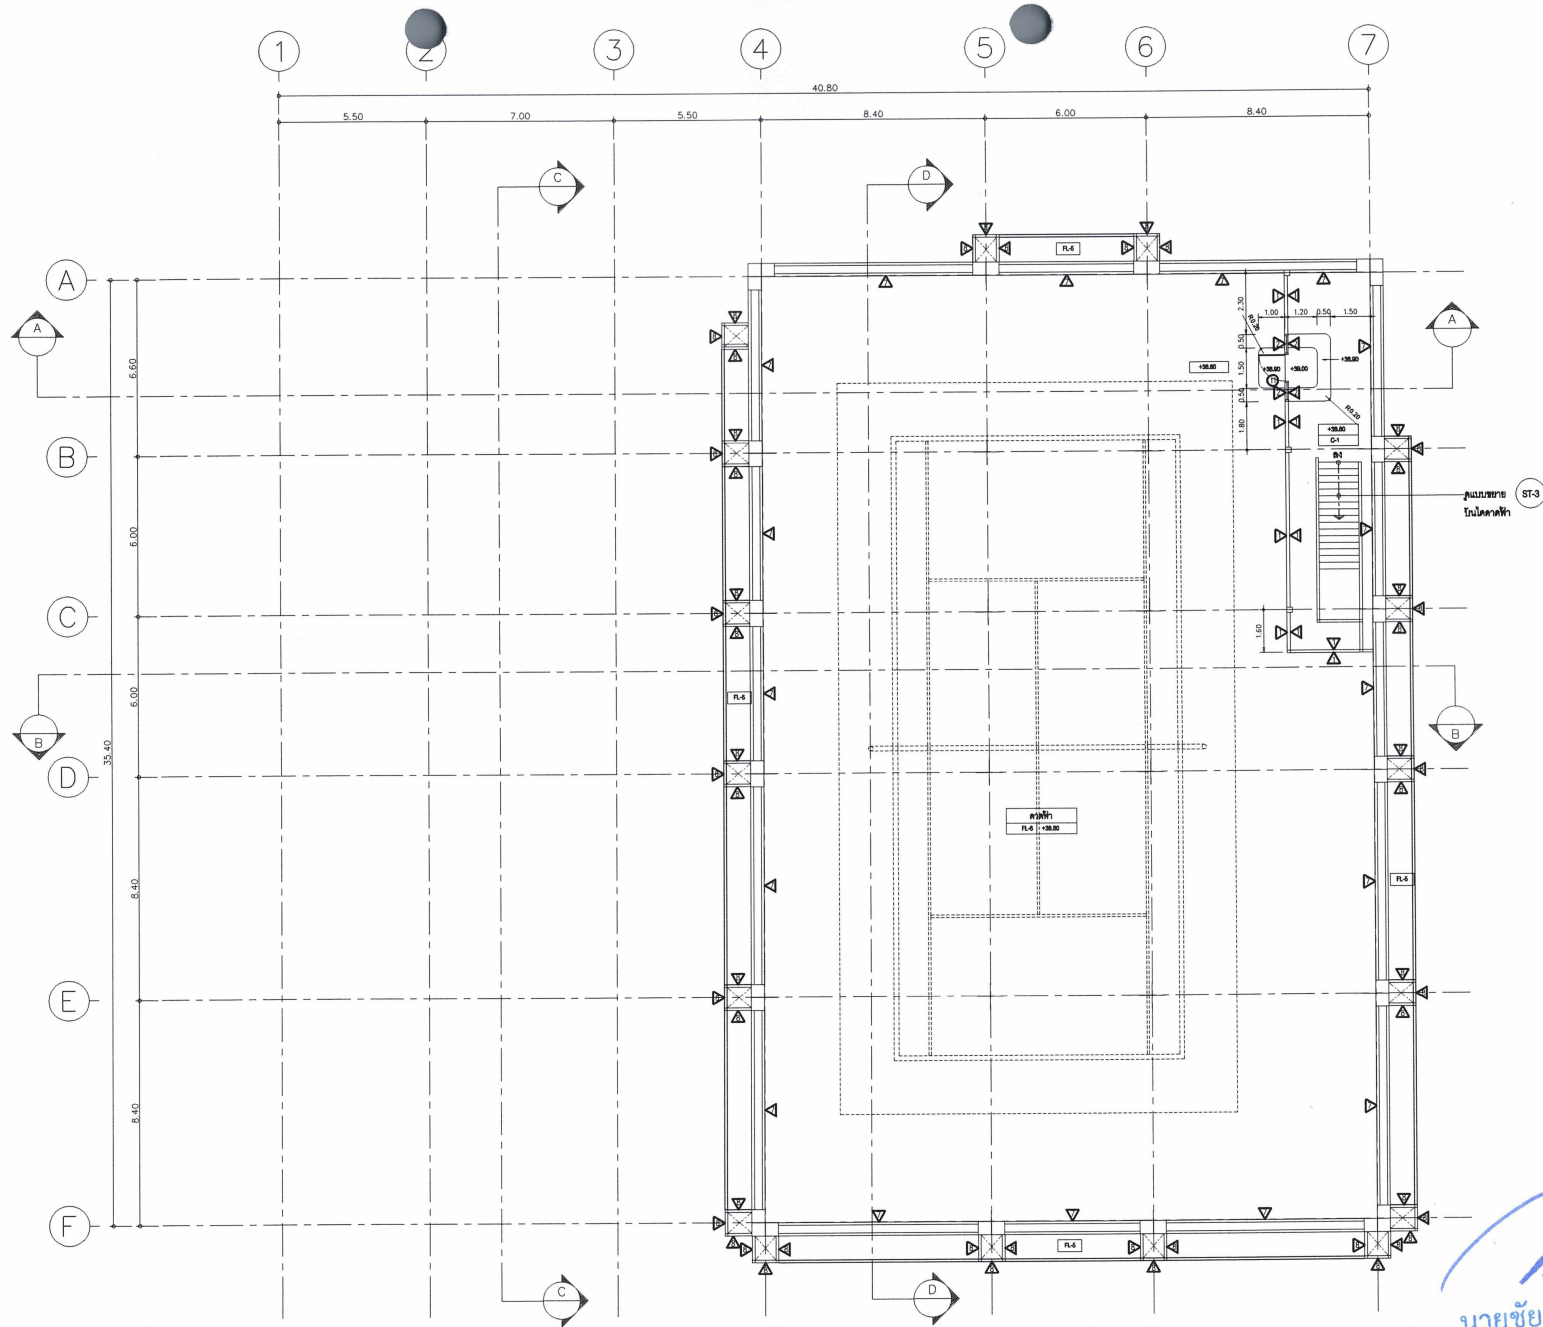

แปลนพื้นที่ชั้นดาดฟ้า
 มกราคม 1:100

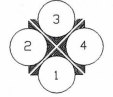


(Signature)
 นายชัย ชัยนันทา
 ภ.สถ. 8267

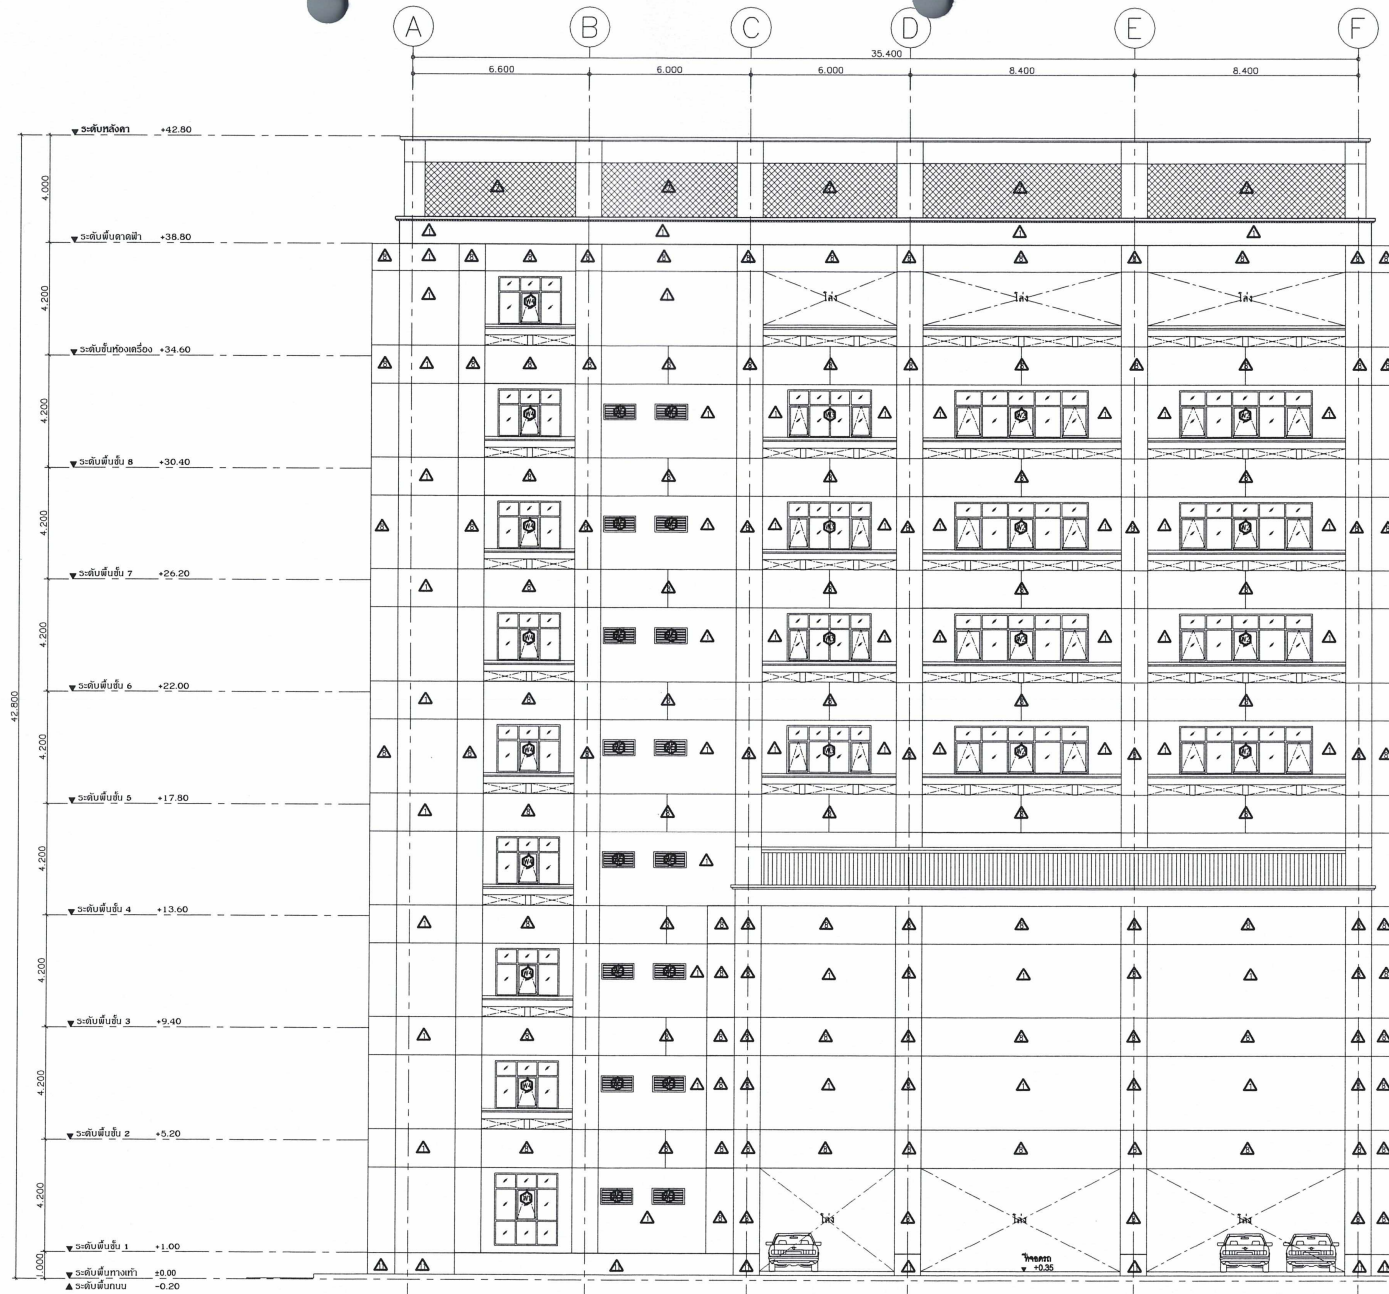


2

รูปด้าน
Scale: 1:100

นายชัย ชัยนันทา
ภ.สถ. 8267

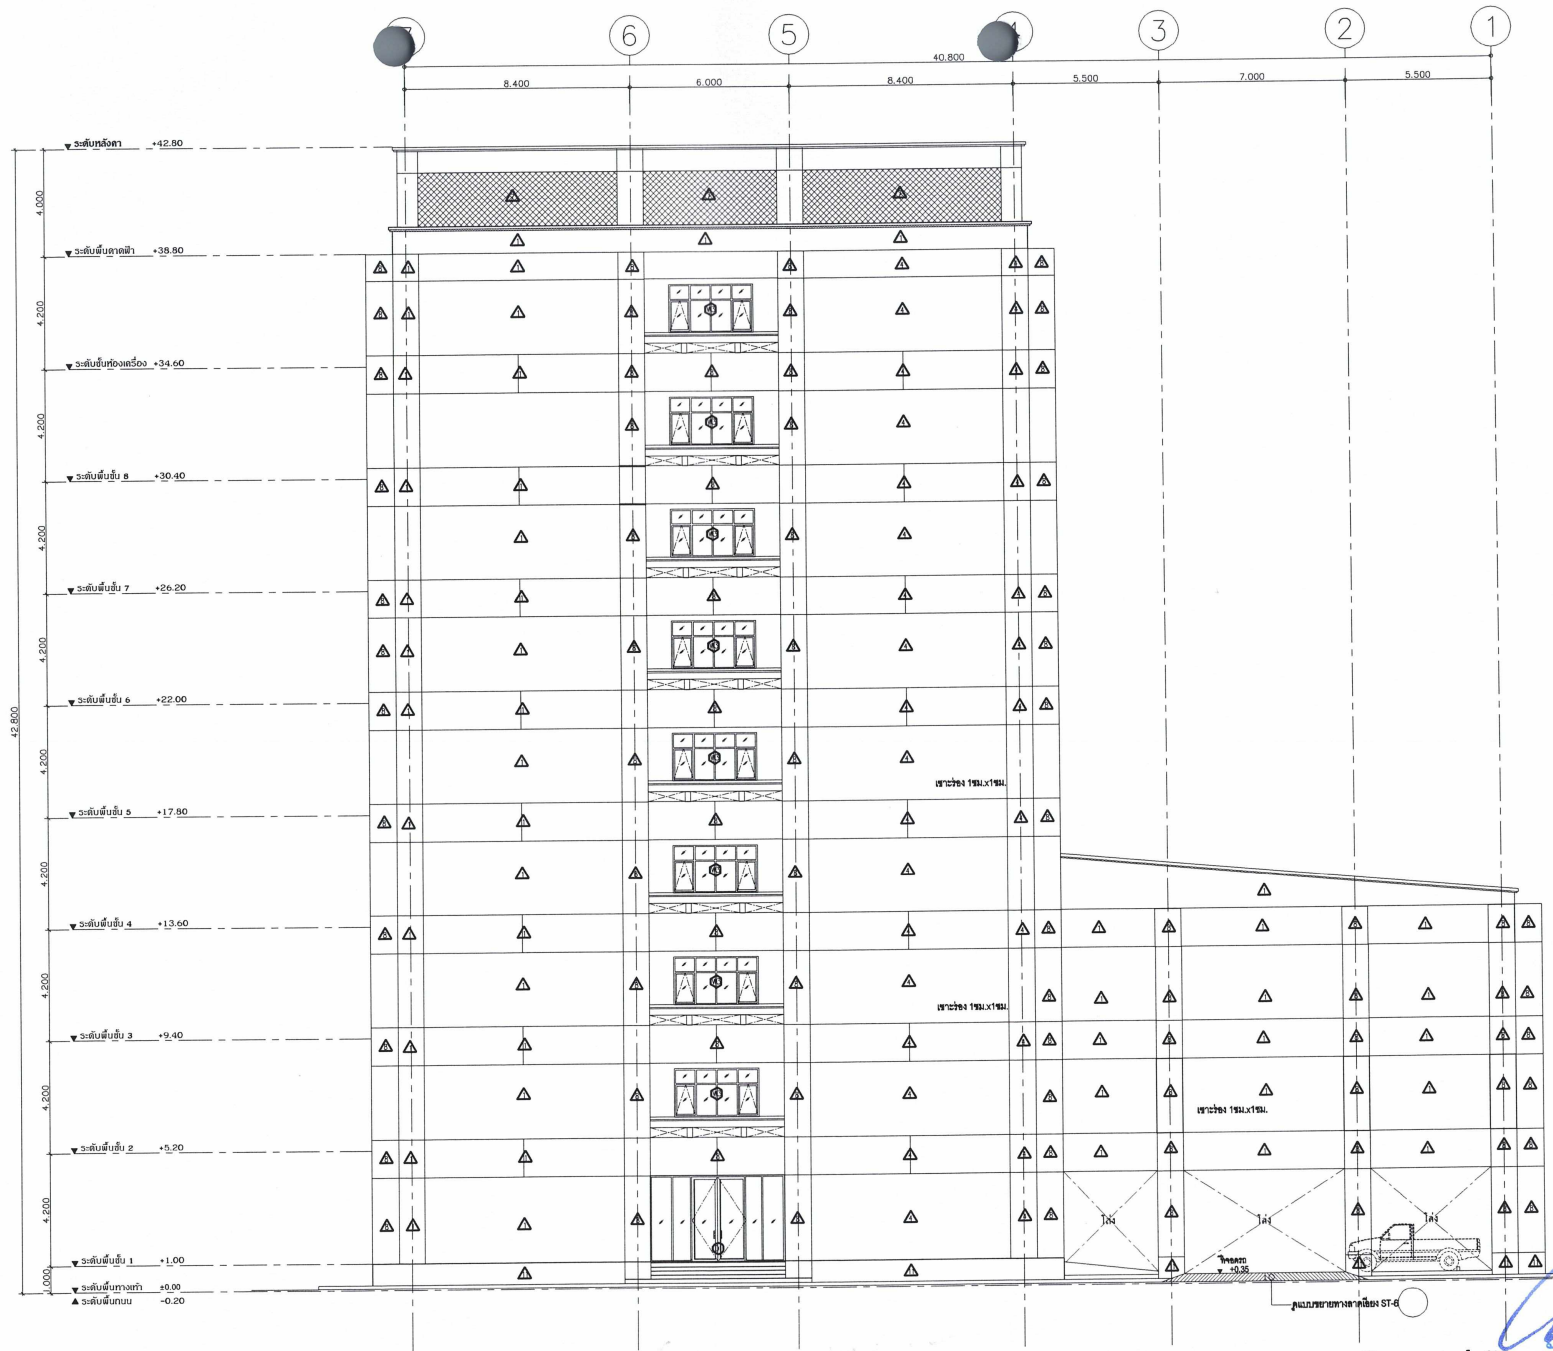

3 รูปด้าน มัชย ชัยนันดา
Scale: 1:100
ร.ต.ถ. 8267

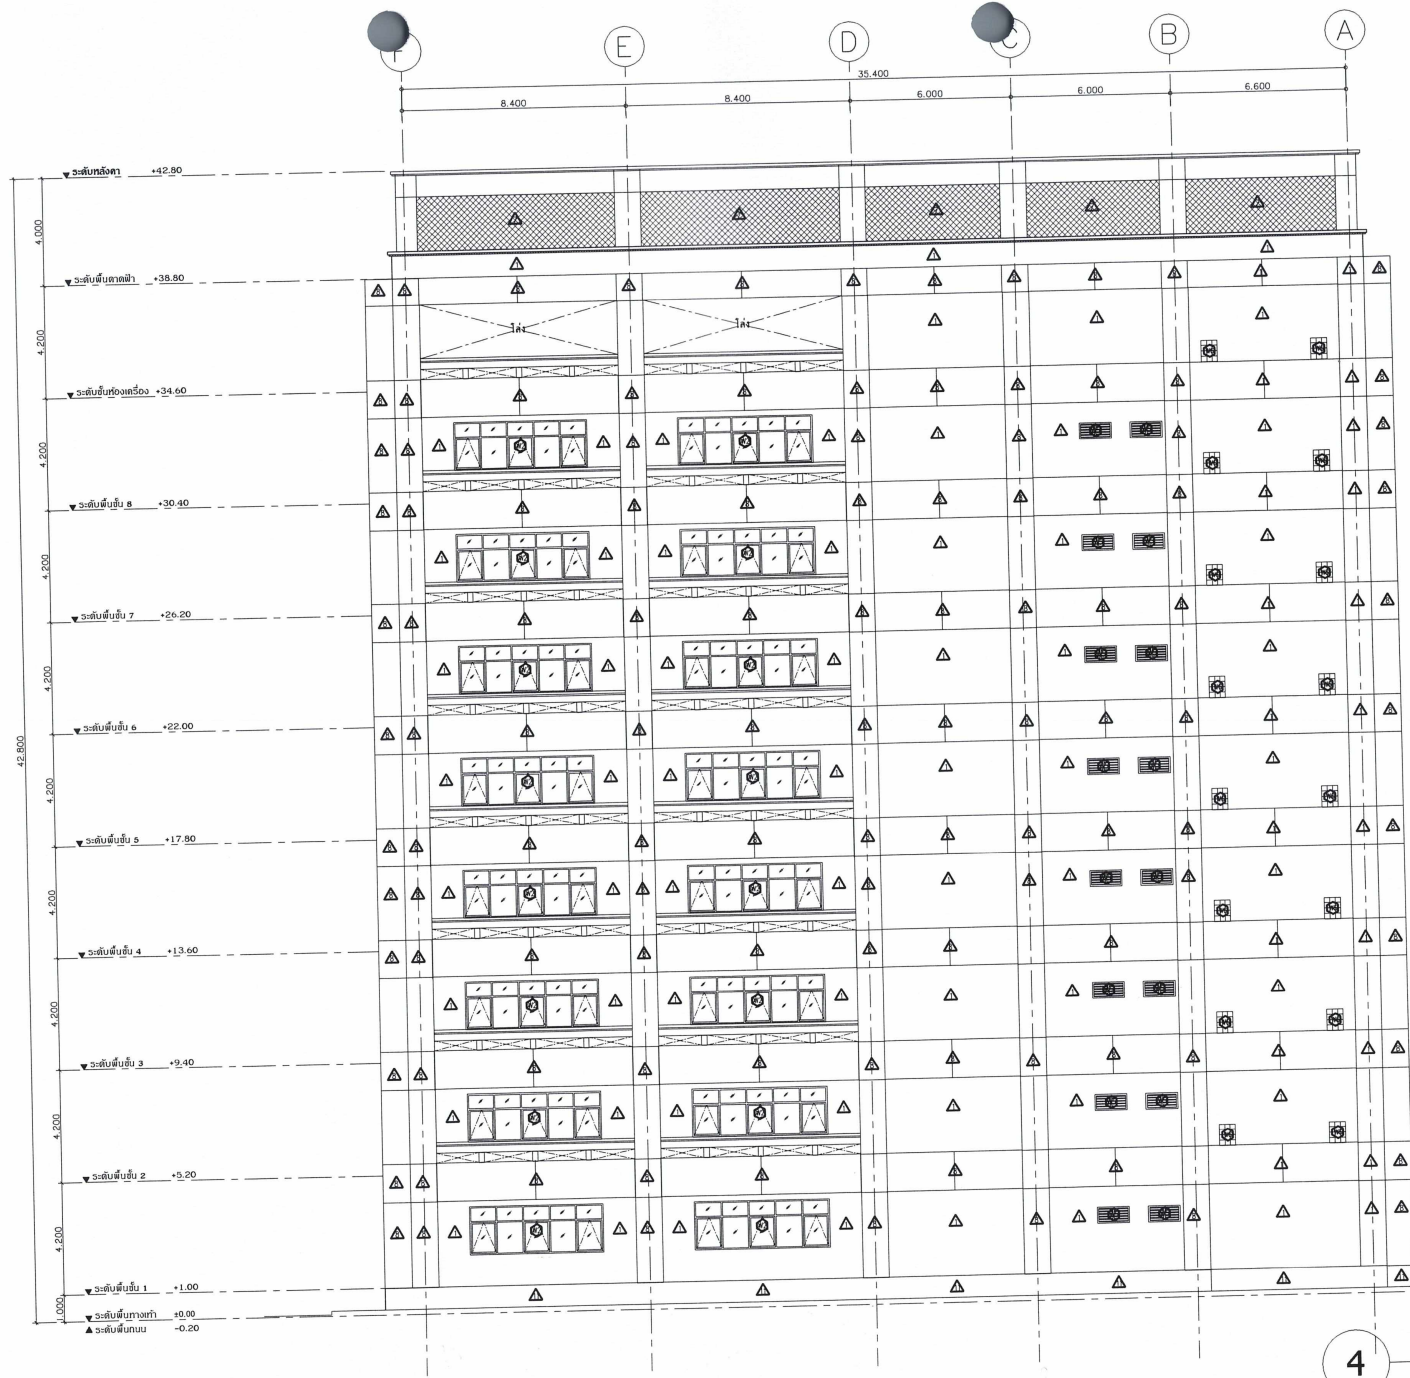


4

นายชัย ชัยนันทา
 Scale: 1:100. 8267



๐๑๗๗ 45

Ch.
นายชัย ชยนิมิตตา
ภ.สถ. 8267

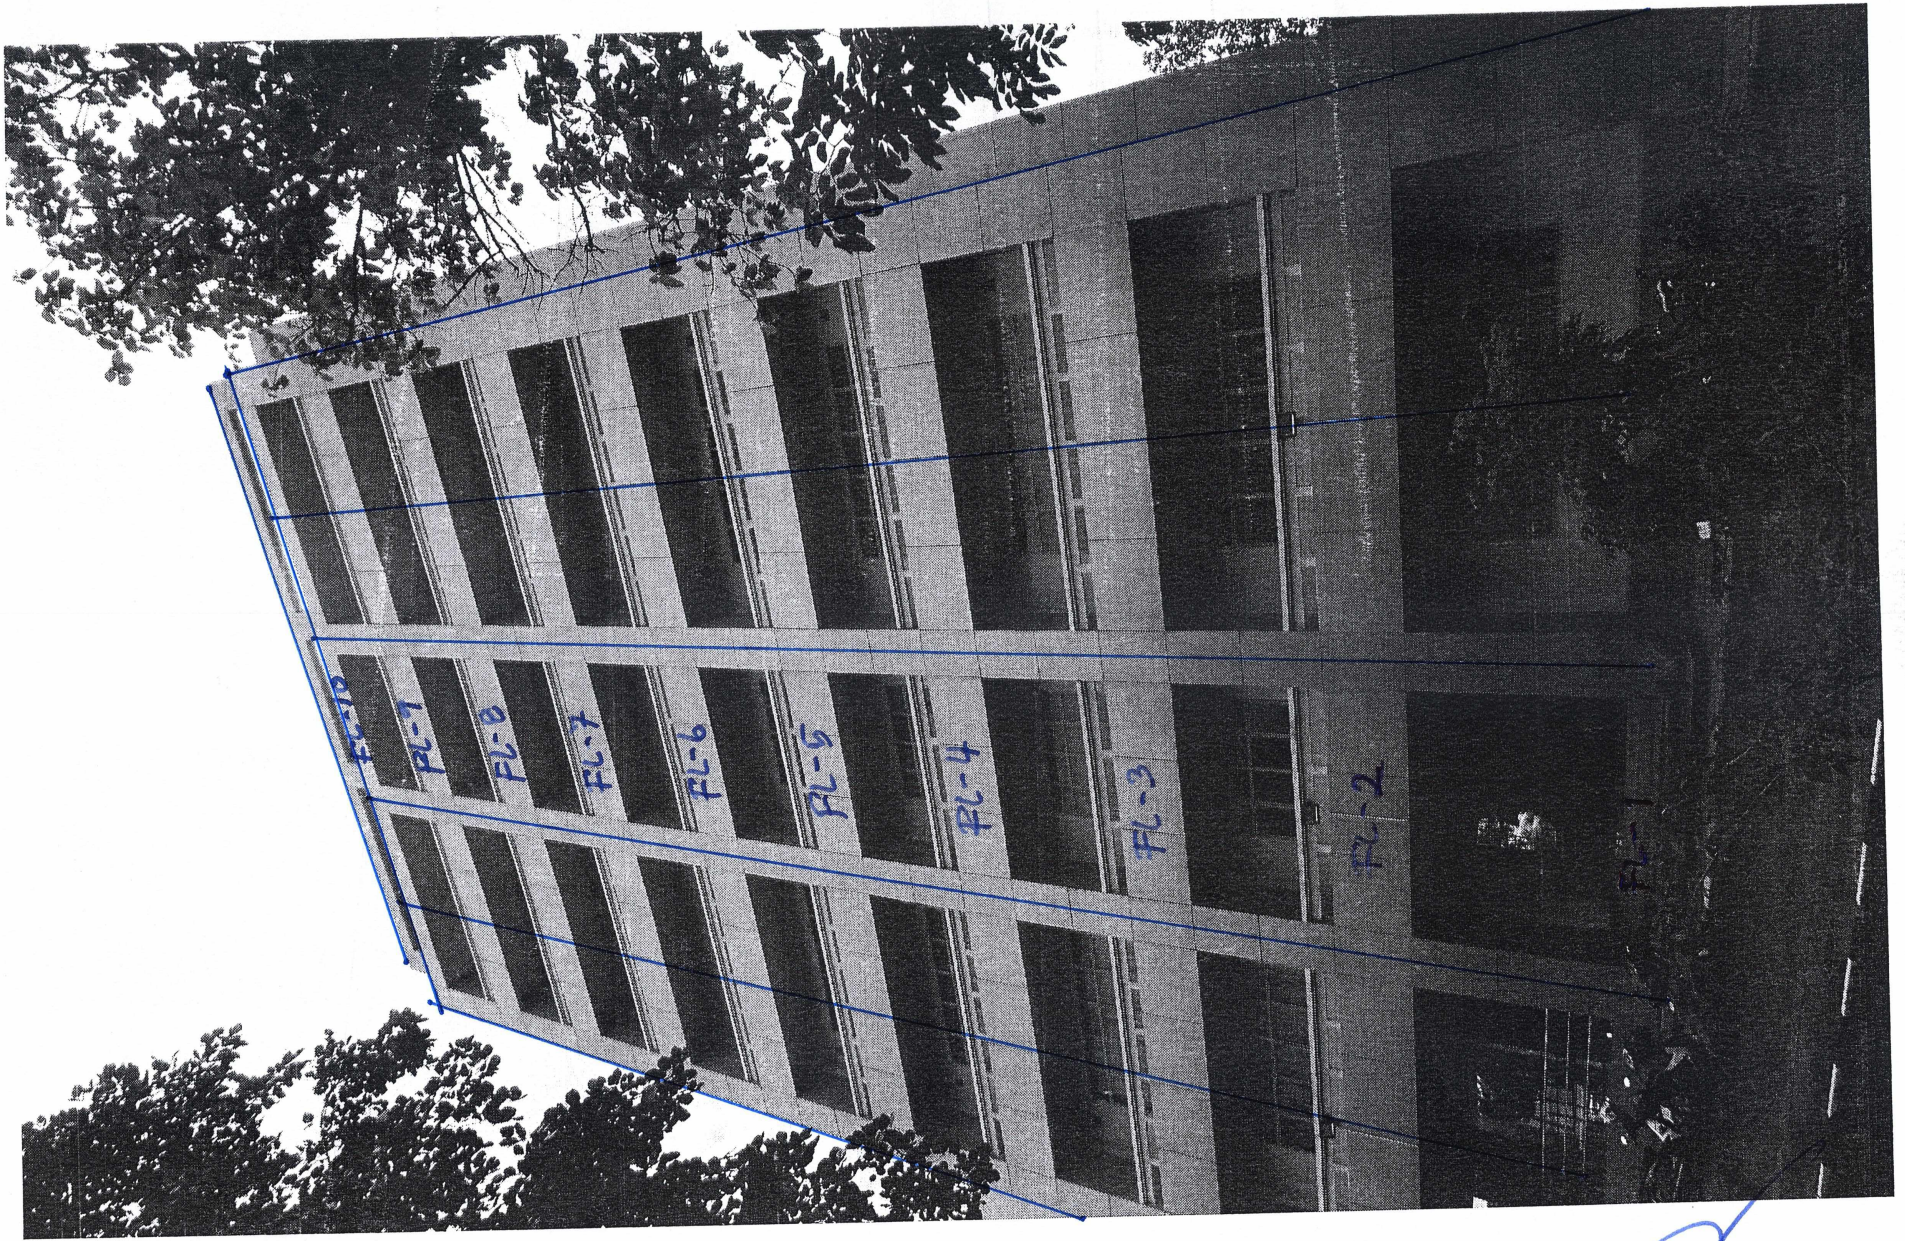


๑๐๗๑๕ 45

นายชัย ชัยนันตา
ภ.สถ. 8267



๑๖๗๗ 45

นายชยชัยนันตา
ภ.สถ. 8267

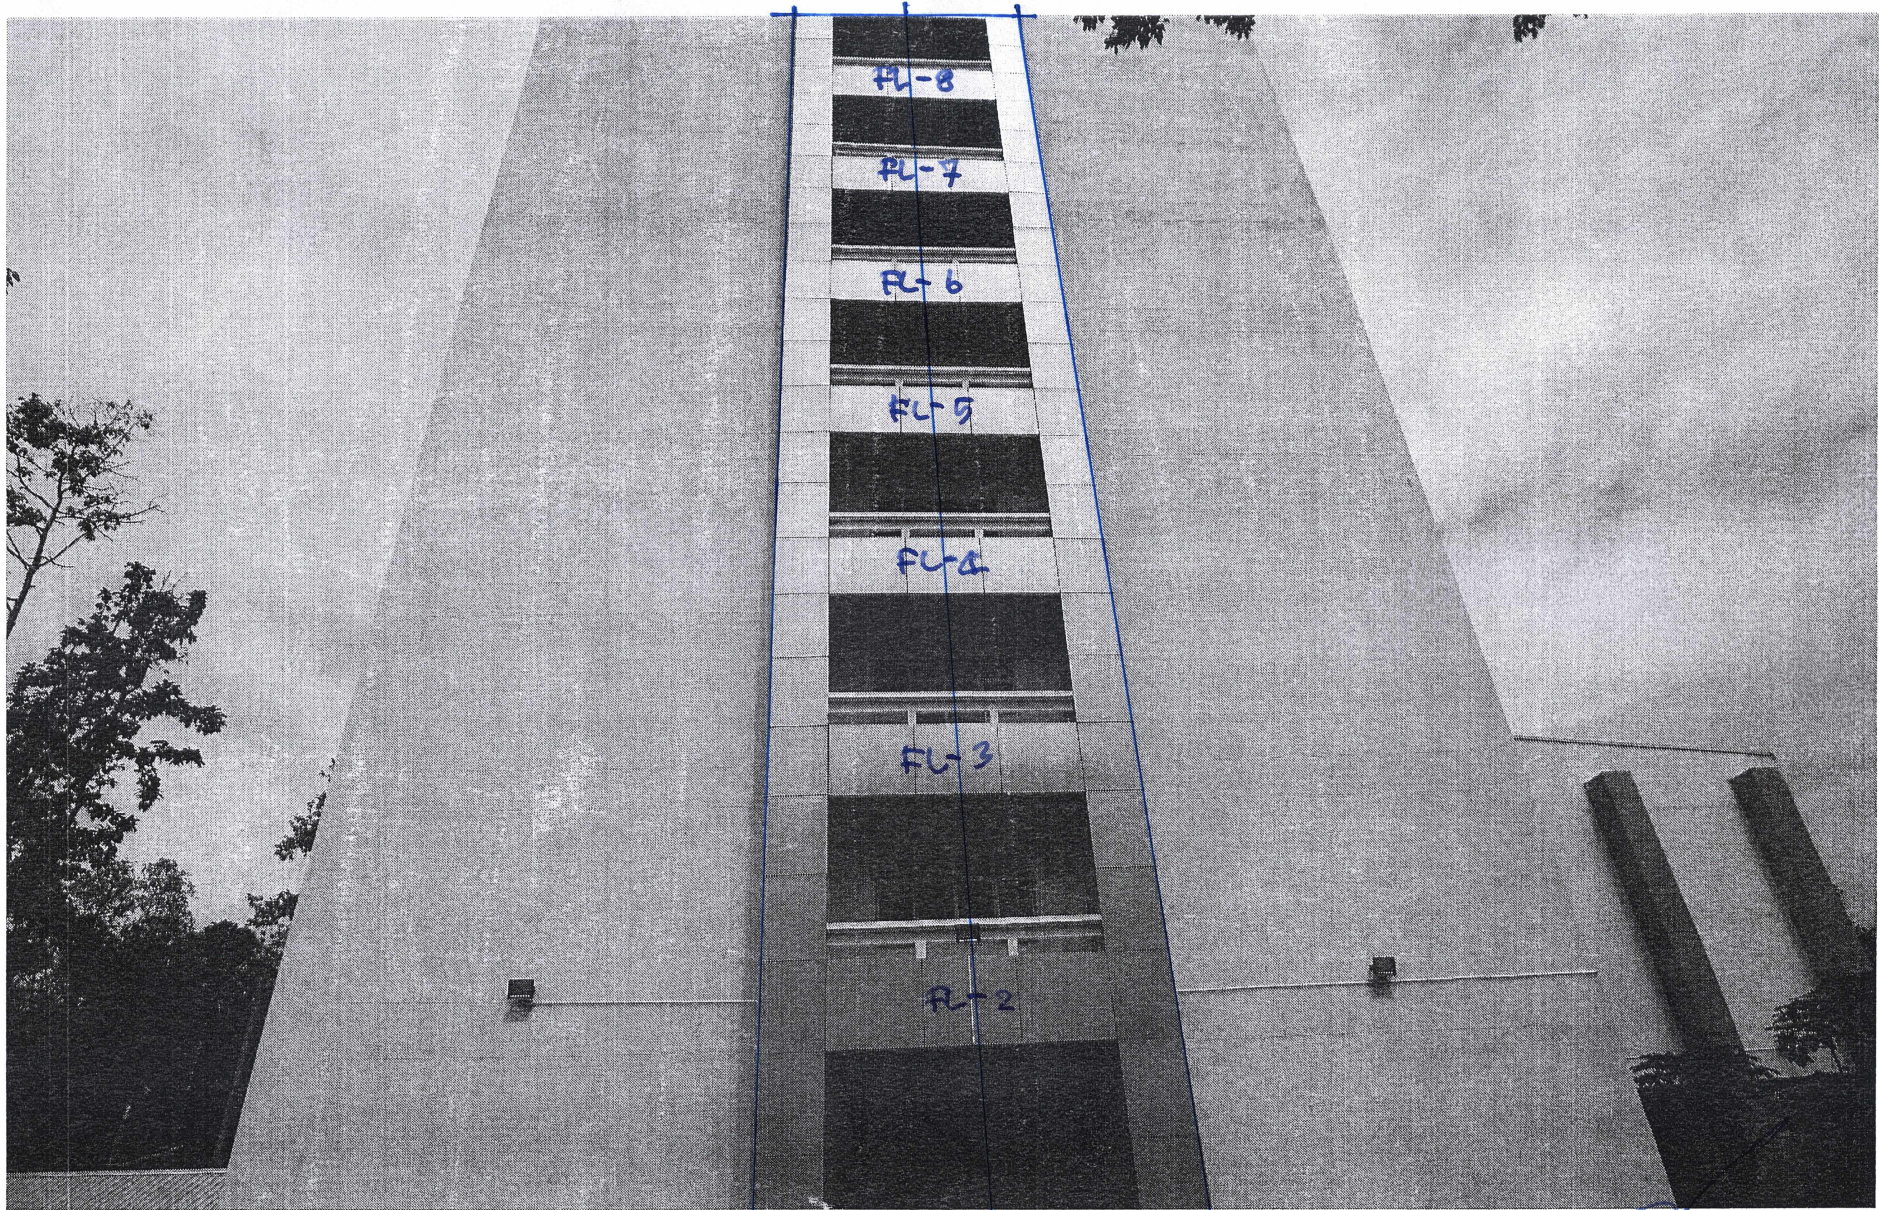

010715 45

นายชัย ชัยนันตา
ภ.สถ. 8267