


แบบรูปรายการ


งานจ้างติดตั้งตาข่ายกันนก อาคารภายในมหาวิทยาลัย

อาคารศูนย์คอมพิวเตอร์

งานอาคารสถานที่ กองกลาง สำนักงานอธิการบดี
มหาวิทยาลัยราชภัฏลำปาง



นายชัย ชัยนันตา
ภ.สถ. 8267

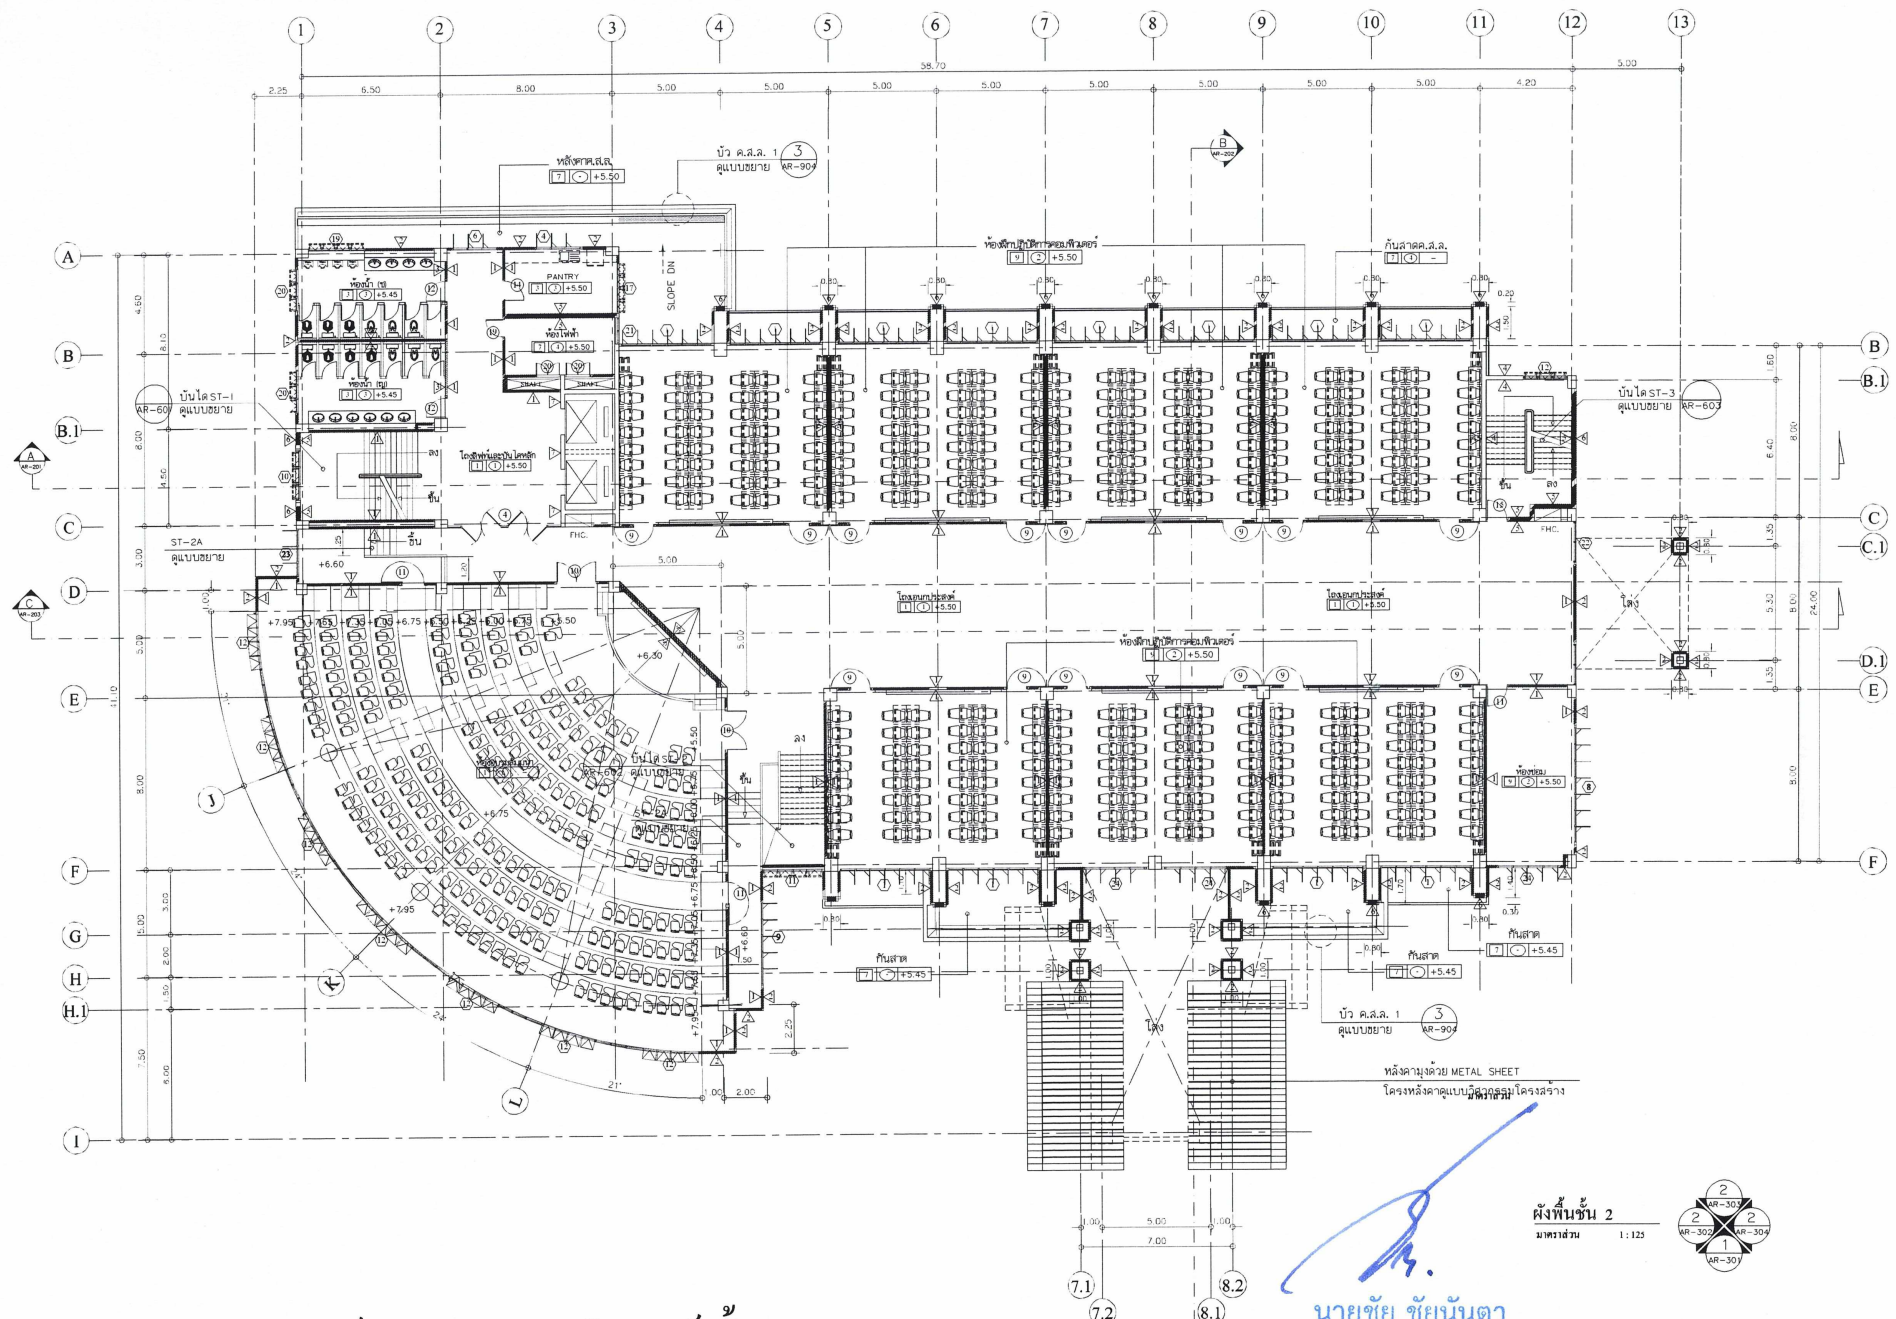


อาคาร 39 อาคารศูนย์ภาษาและคอมพิวเตอร์ ชั้น 2


 นายชัย ชัยนันทา
 ภ.สถ. 8267

ค้างพื้นชั้น 2
 มทพ.ร. 1:125




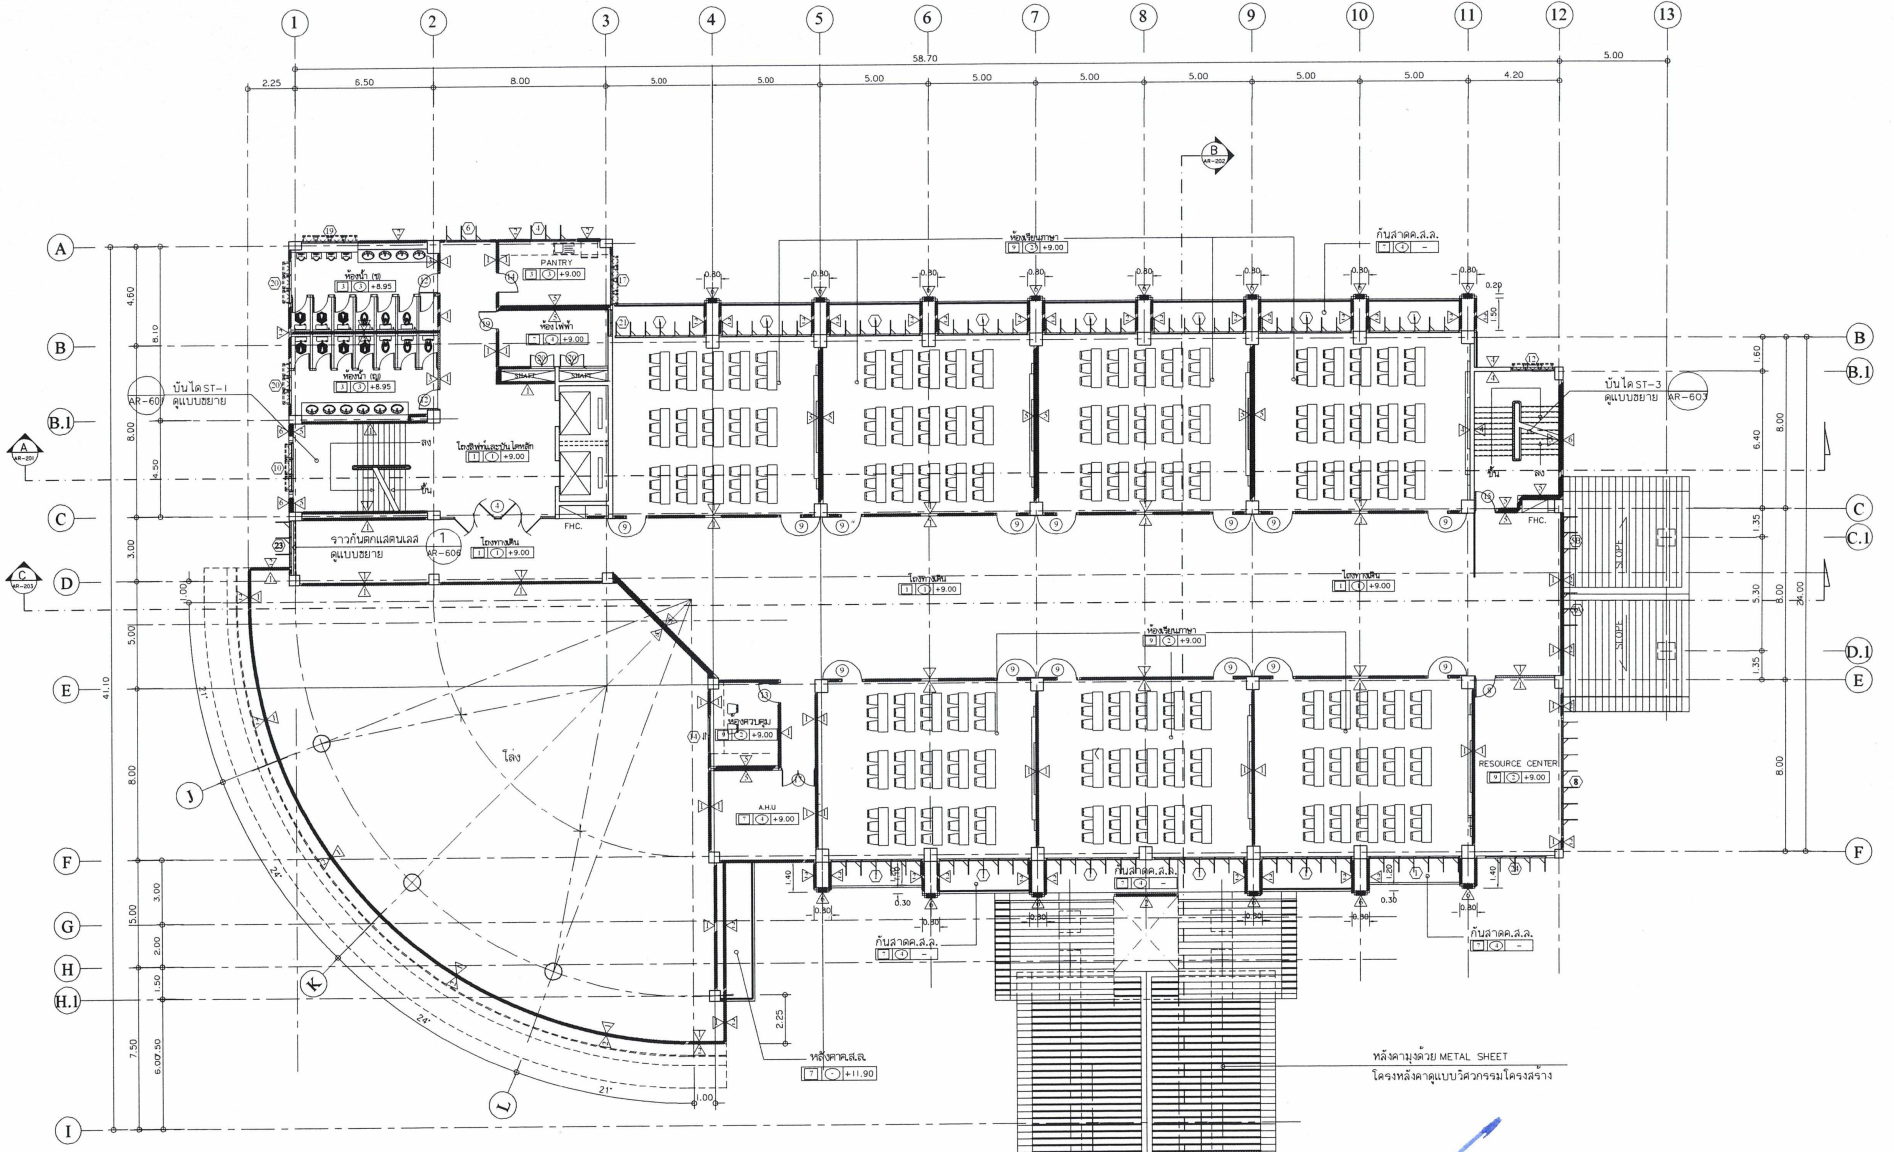


อาคาร 39 อาคารศูนย์ภาษาและคอมพิวเตอร์ ชั้น 3

นายชัย ชัยนันดา
ภ.สถ. 8267

ผังพื้นที่ 3
มาตราส่วน 1:125

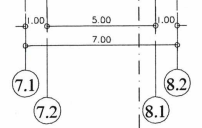

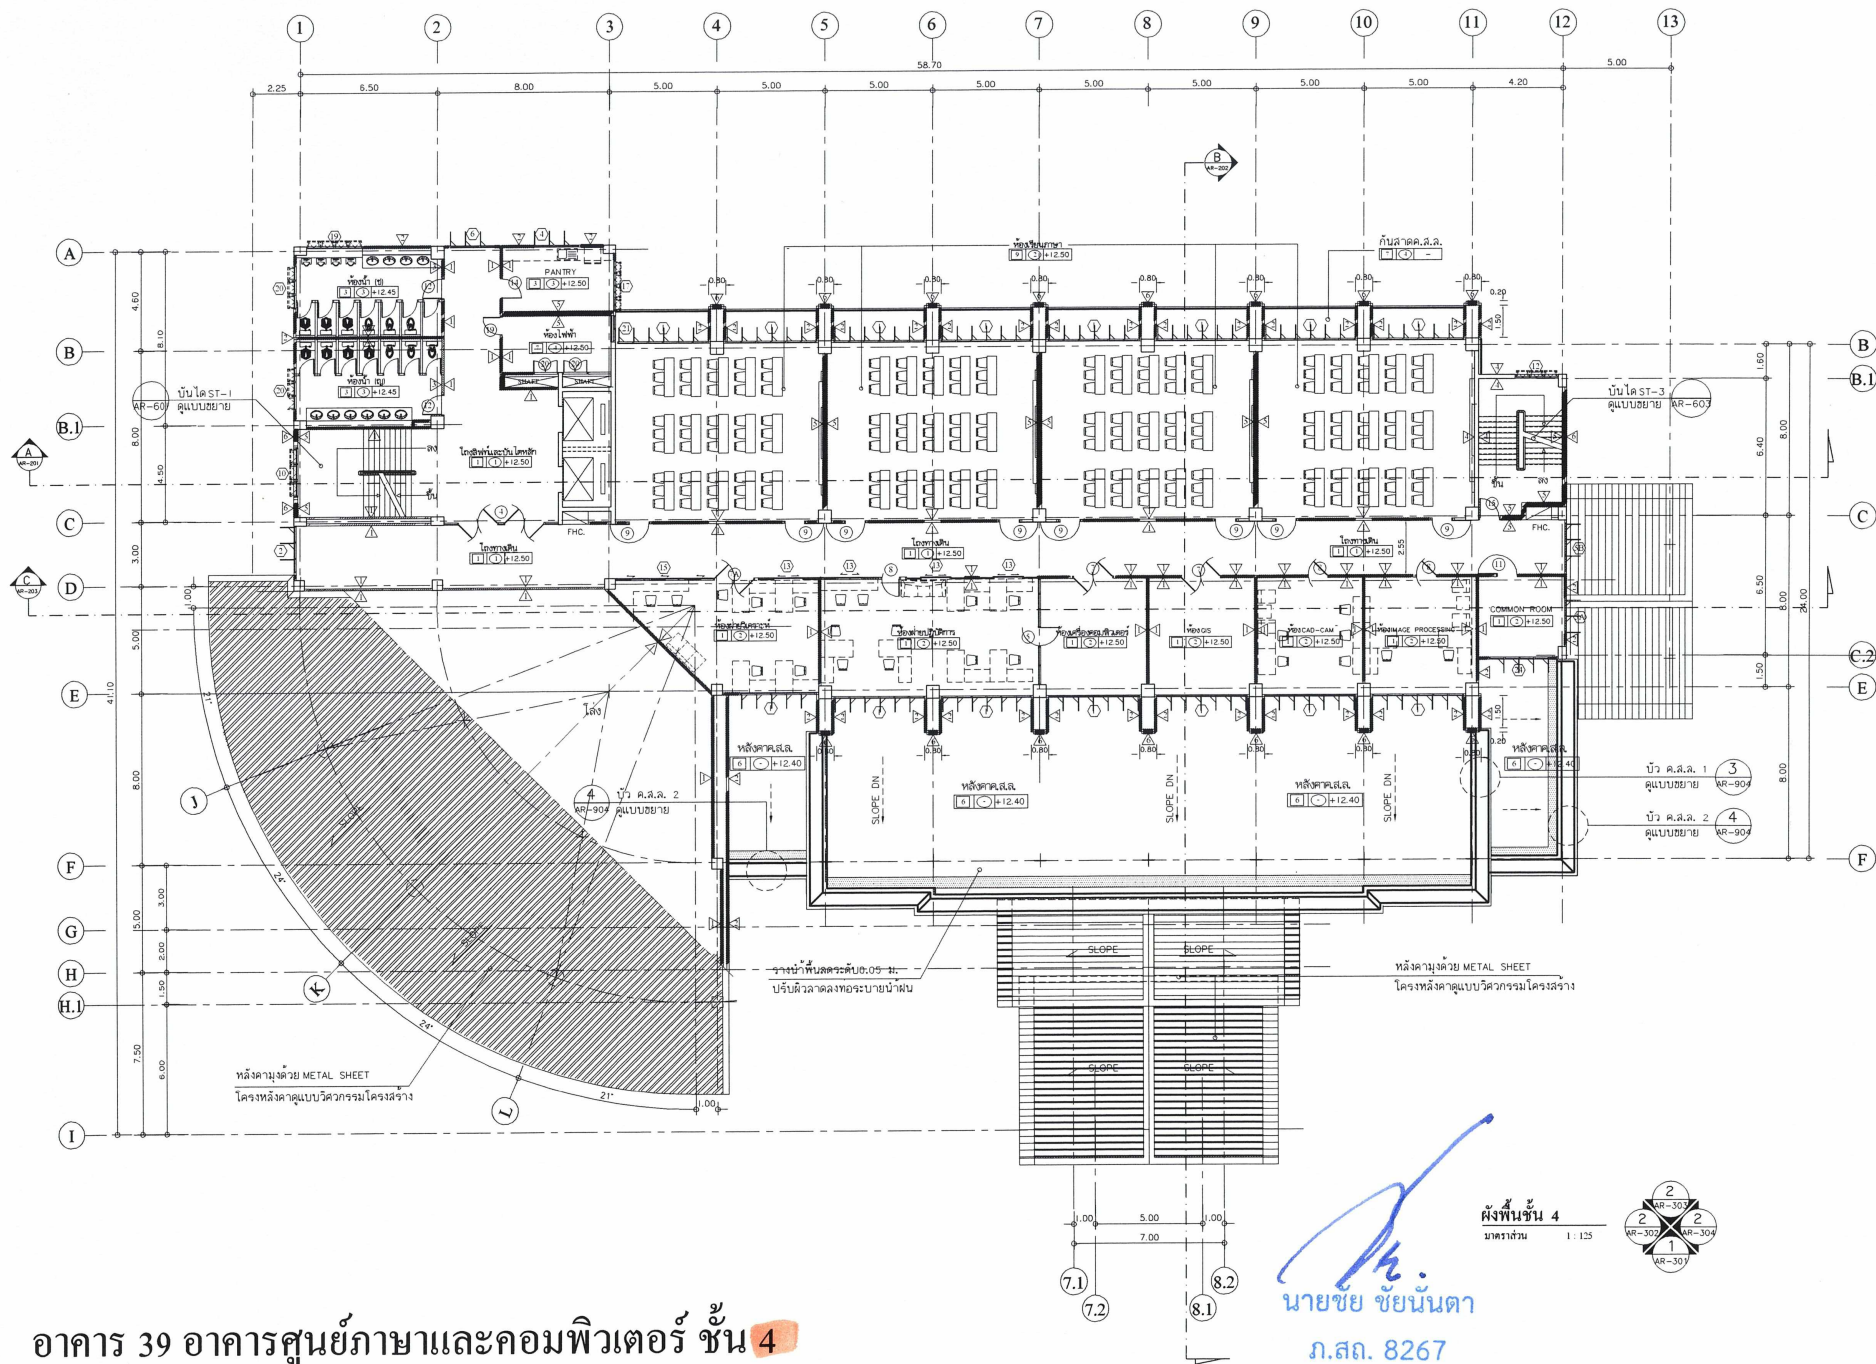


อาคาร 39 อาคารศูนย์ภาษาและคอมพิวเตอร์ ชั้น 4

นายชย ชัยนันทา
ภ.สท. 8267

ผังพื่นชั้น 4
มาตราส่วน 1 : 125




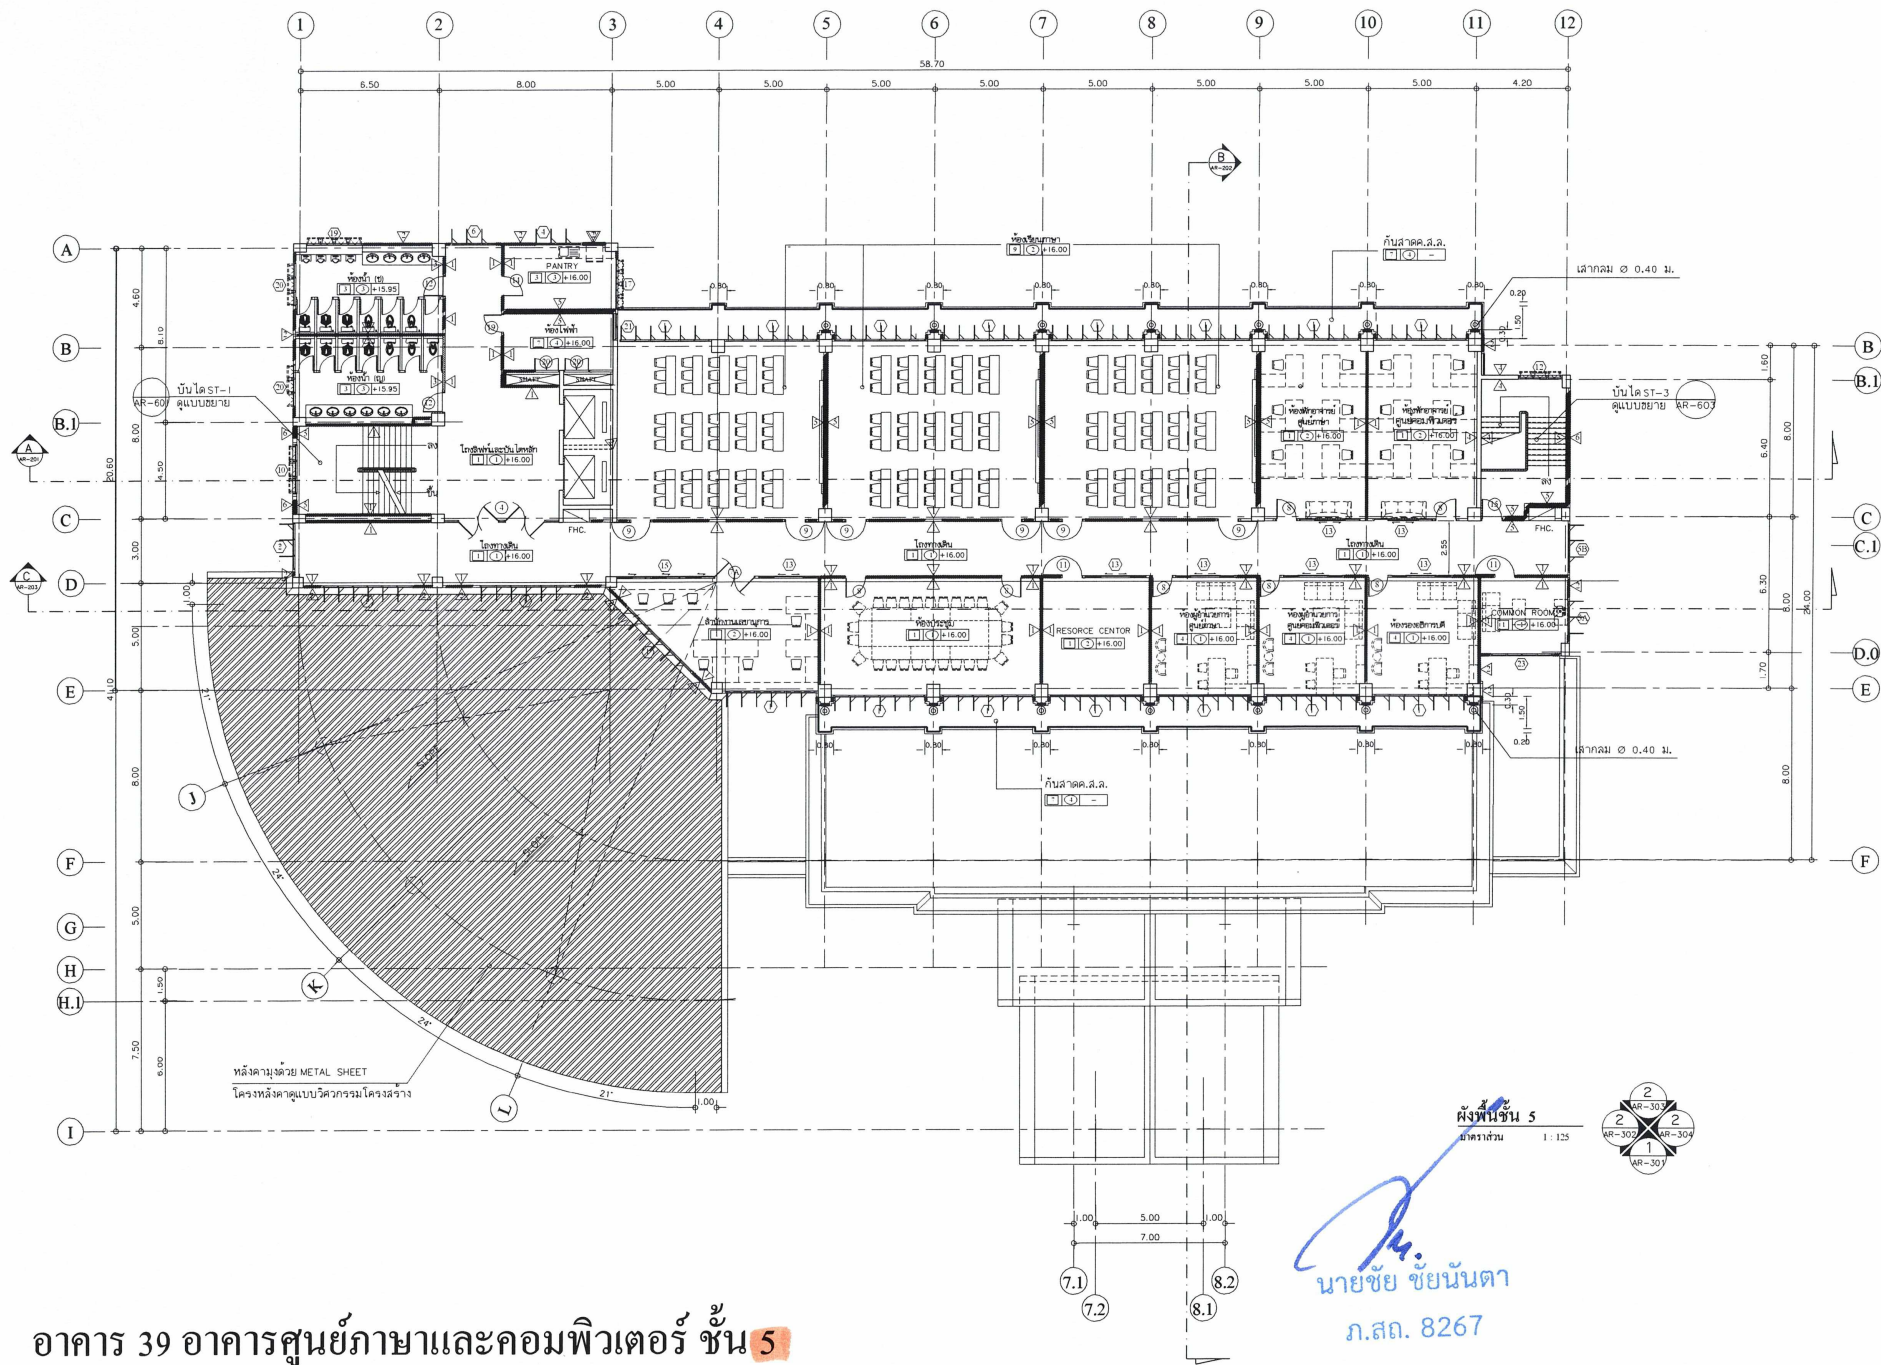

อาคาร 39 อาคารศูนย์ภาษาและคอมพิวเตอร์ ชั้น 5


ผังพื้นที่ 5
มาตราส่วน 1 : 125

นายชัย ชัยนันทา
ภ.สถ. 8267

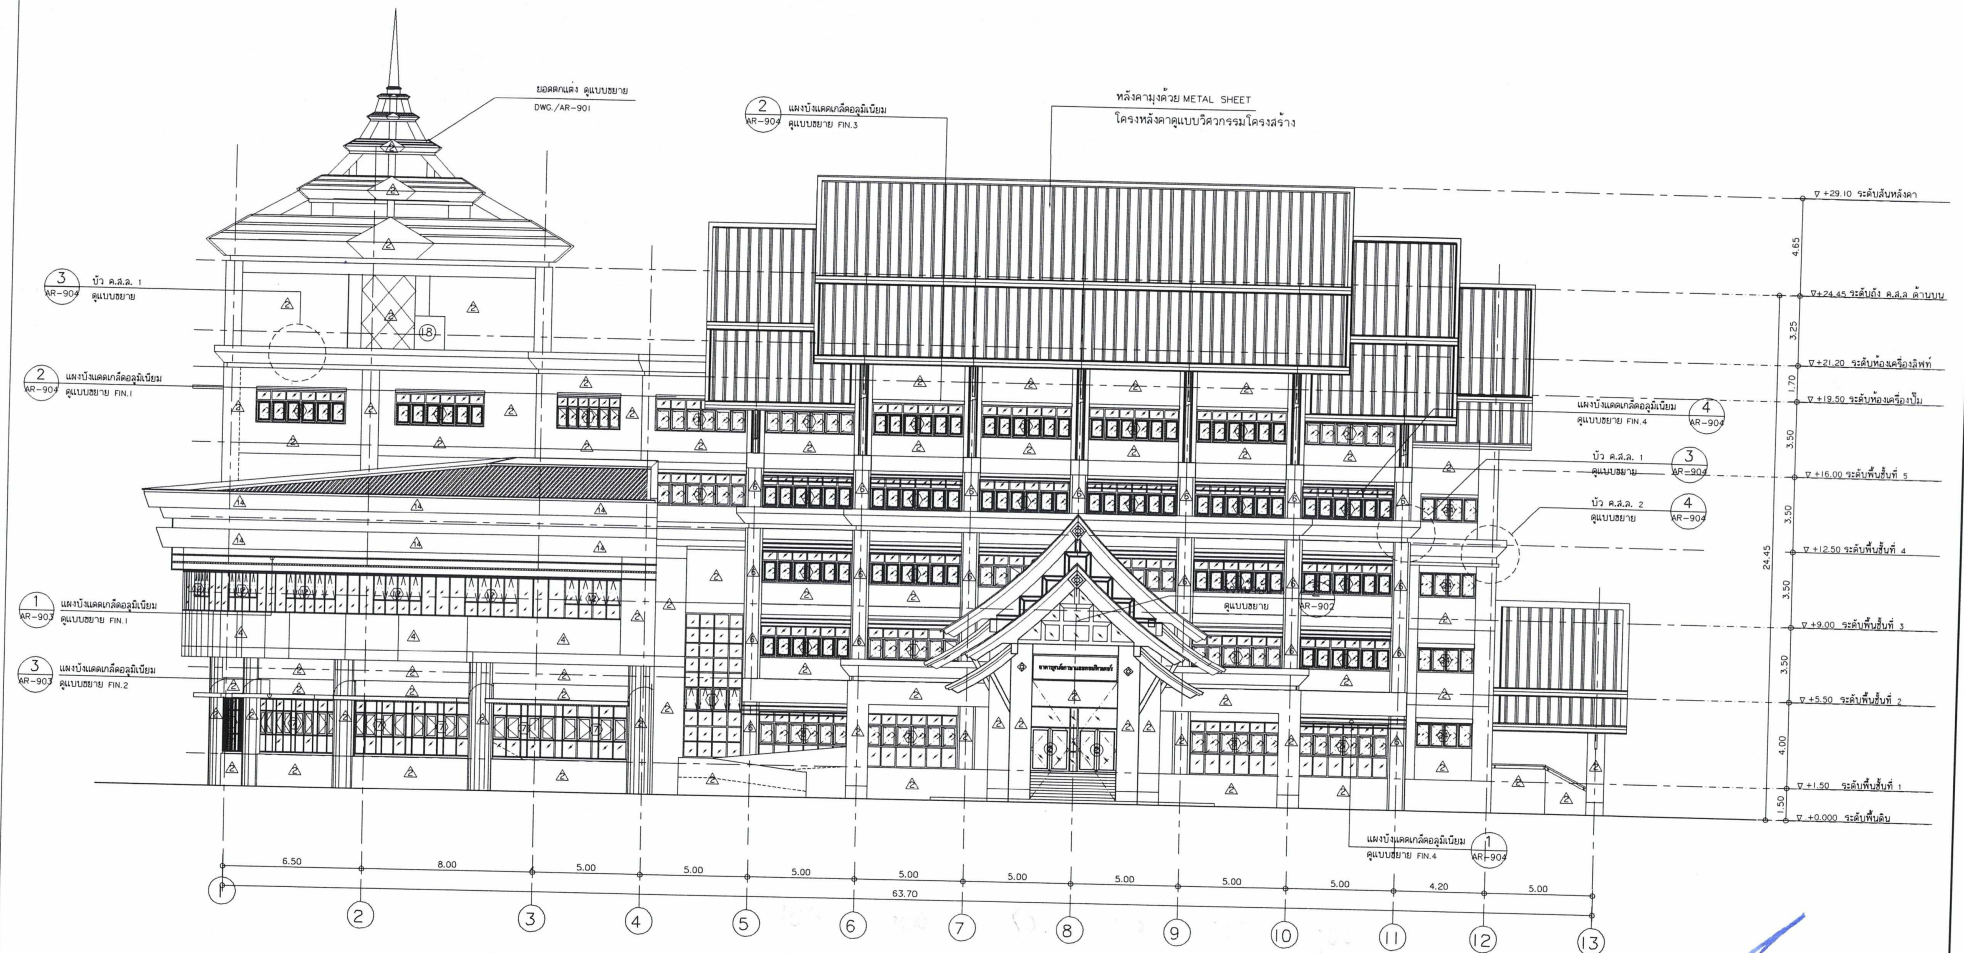


สถาปนิก
 1 : 125

(Signature)
 นายชัย ชัยนนดา
 ภ.ศก. 8267

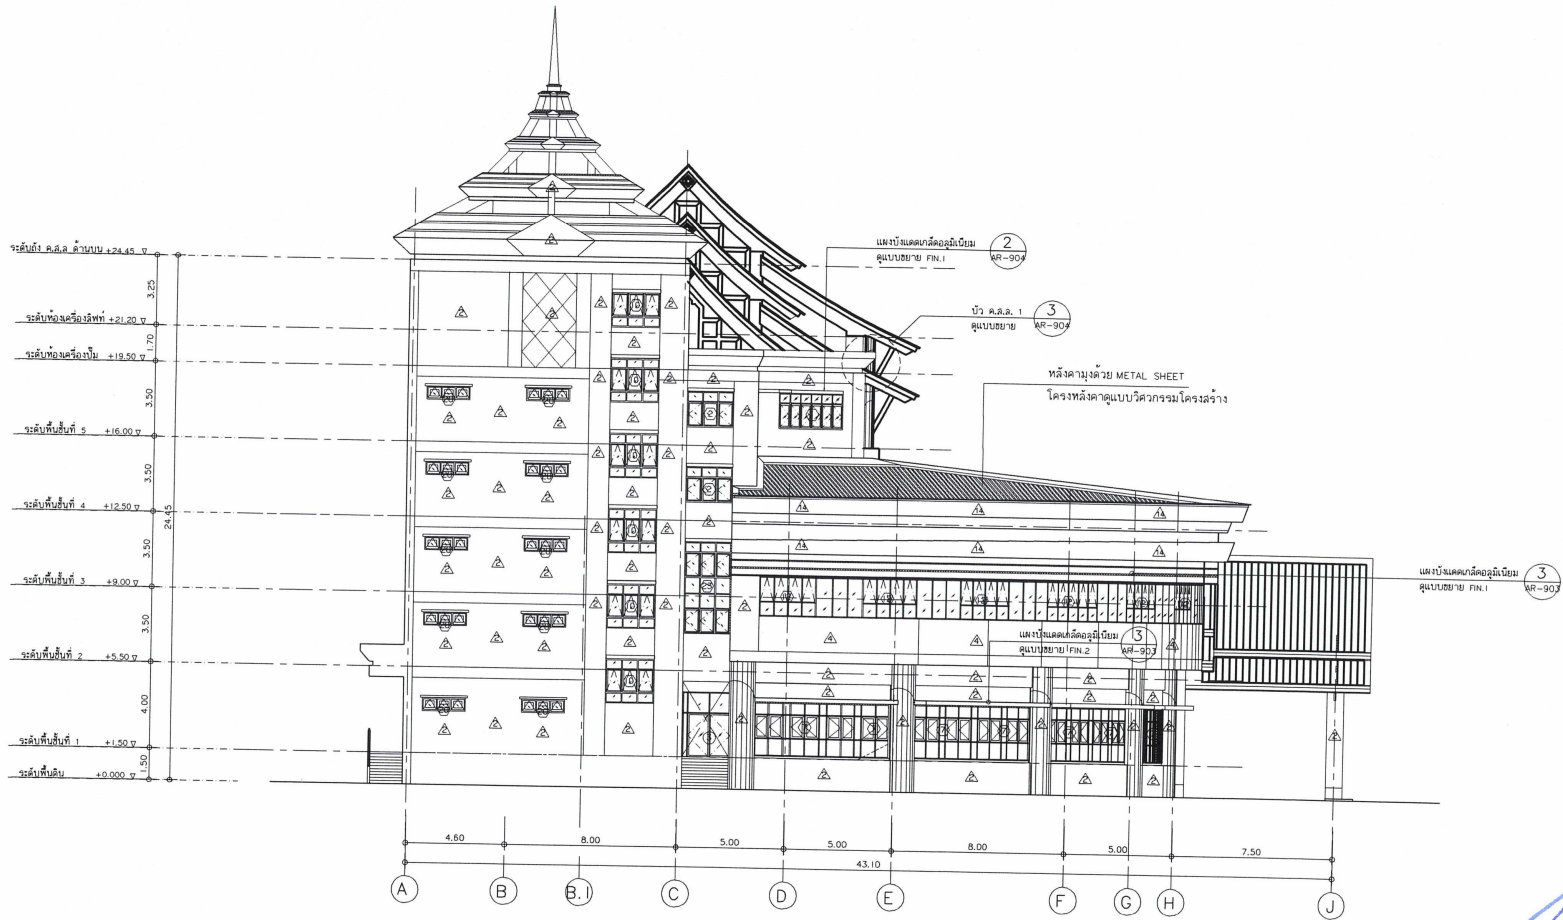


รูปด้าน 2
มาตราส่วน 1 : 125


นายชัย ชัยนันดา
ภ.สถ. 8267

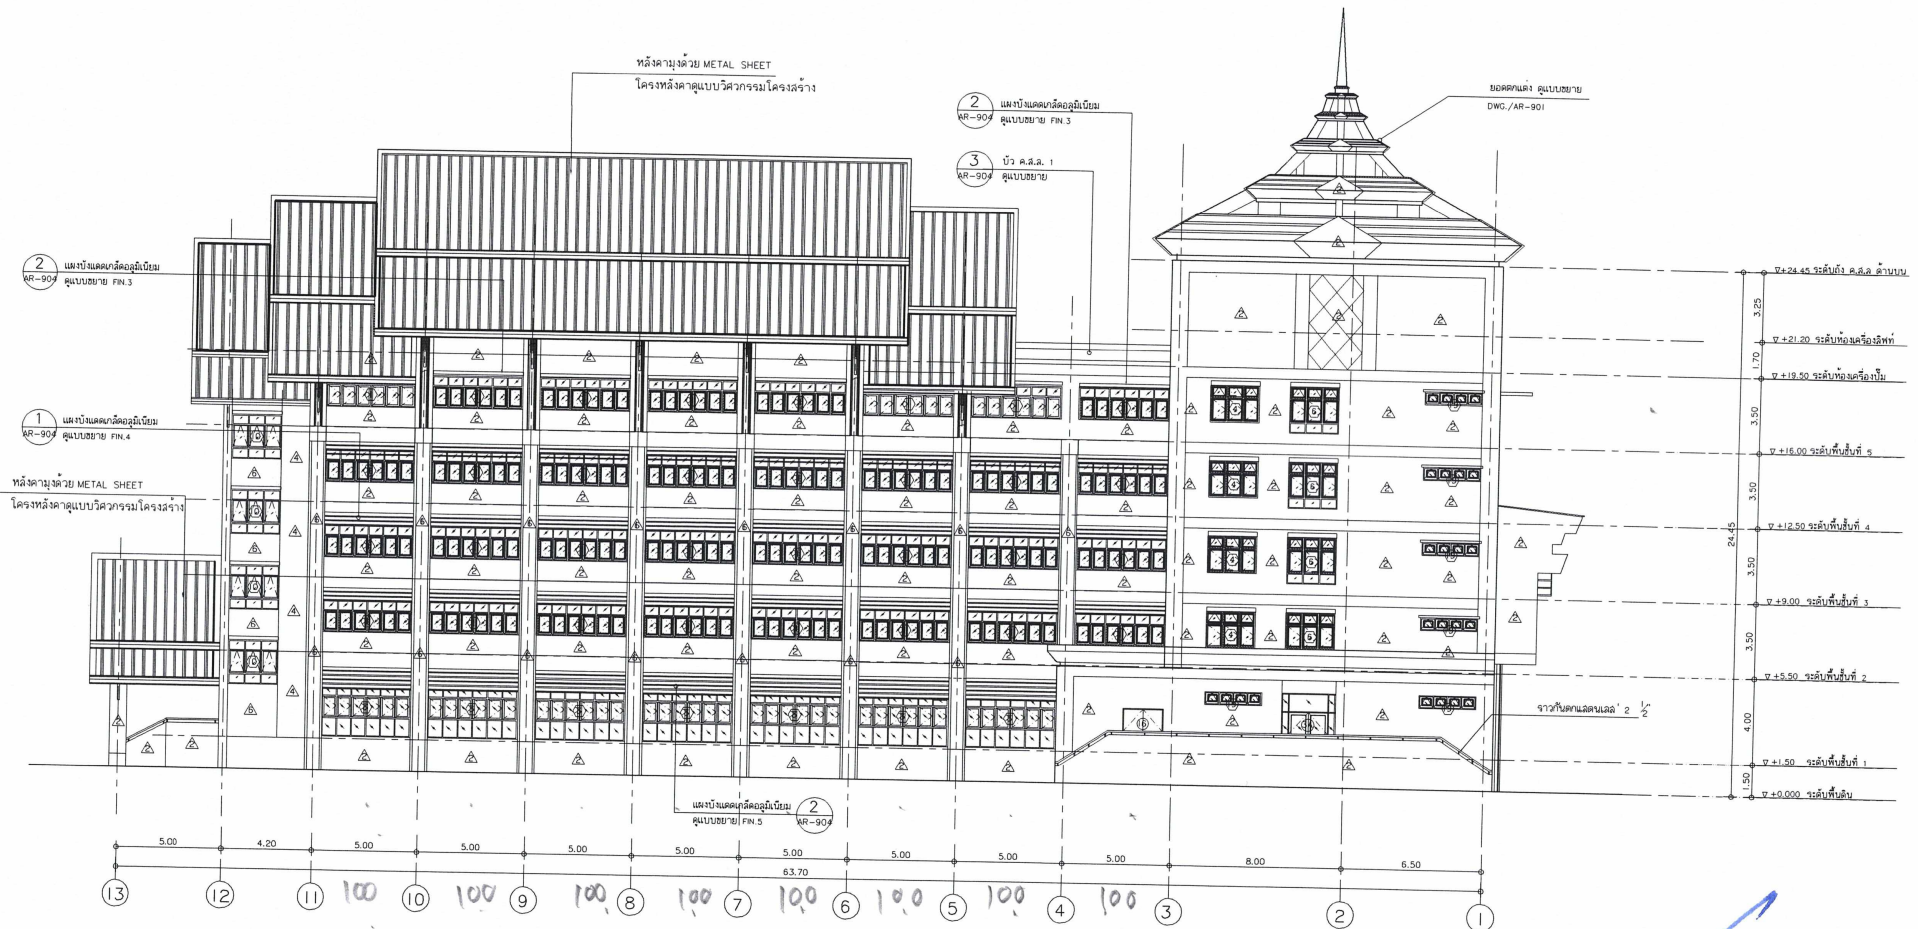

3
 3
 1 : 125

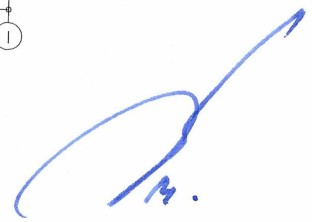

นายชัย ชัยนันตา
 ภ.ศด. 8267

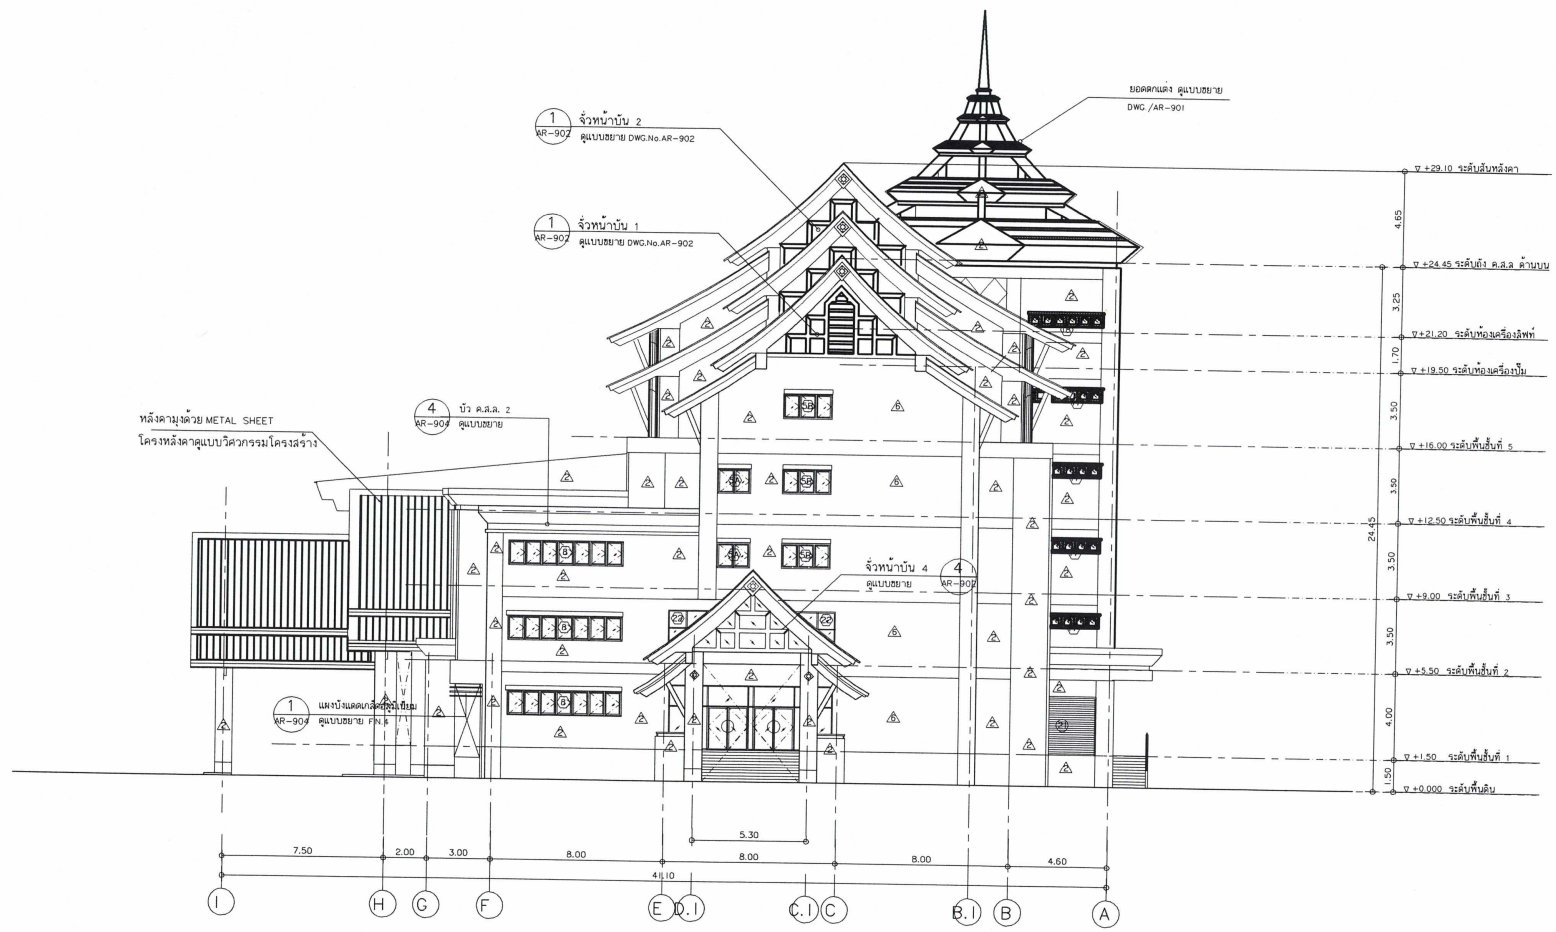

รูปด้าน 4
 มาตรฐาน 1 : 125


นายชัย ชัยนันตา
 ภ.สถ. 8267




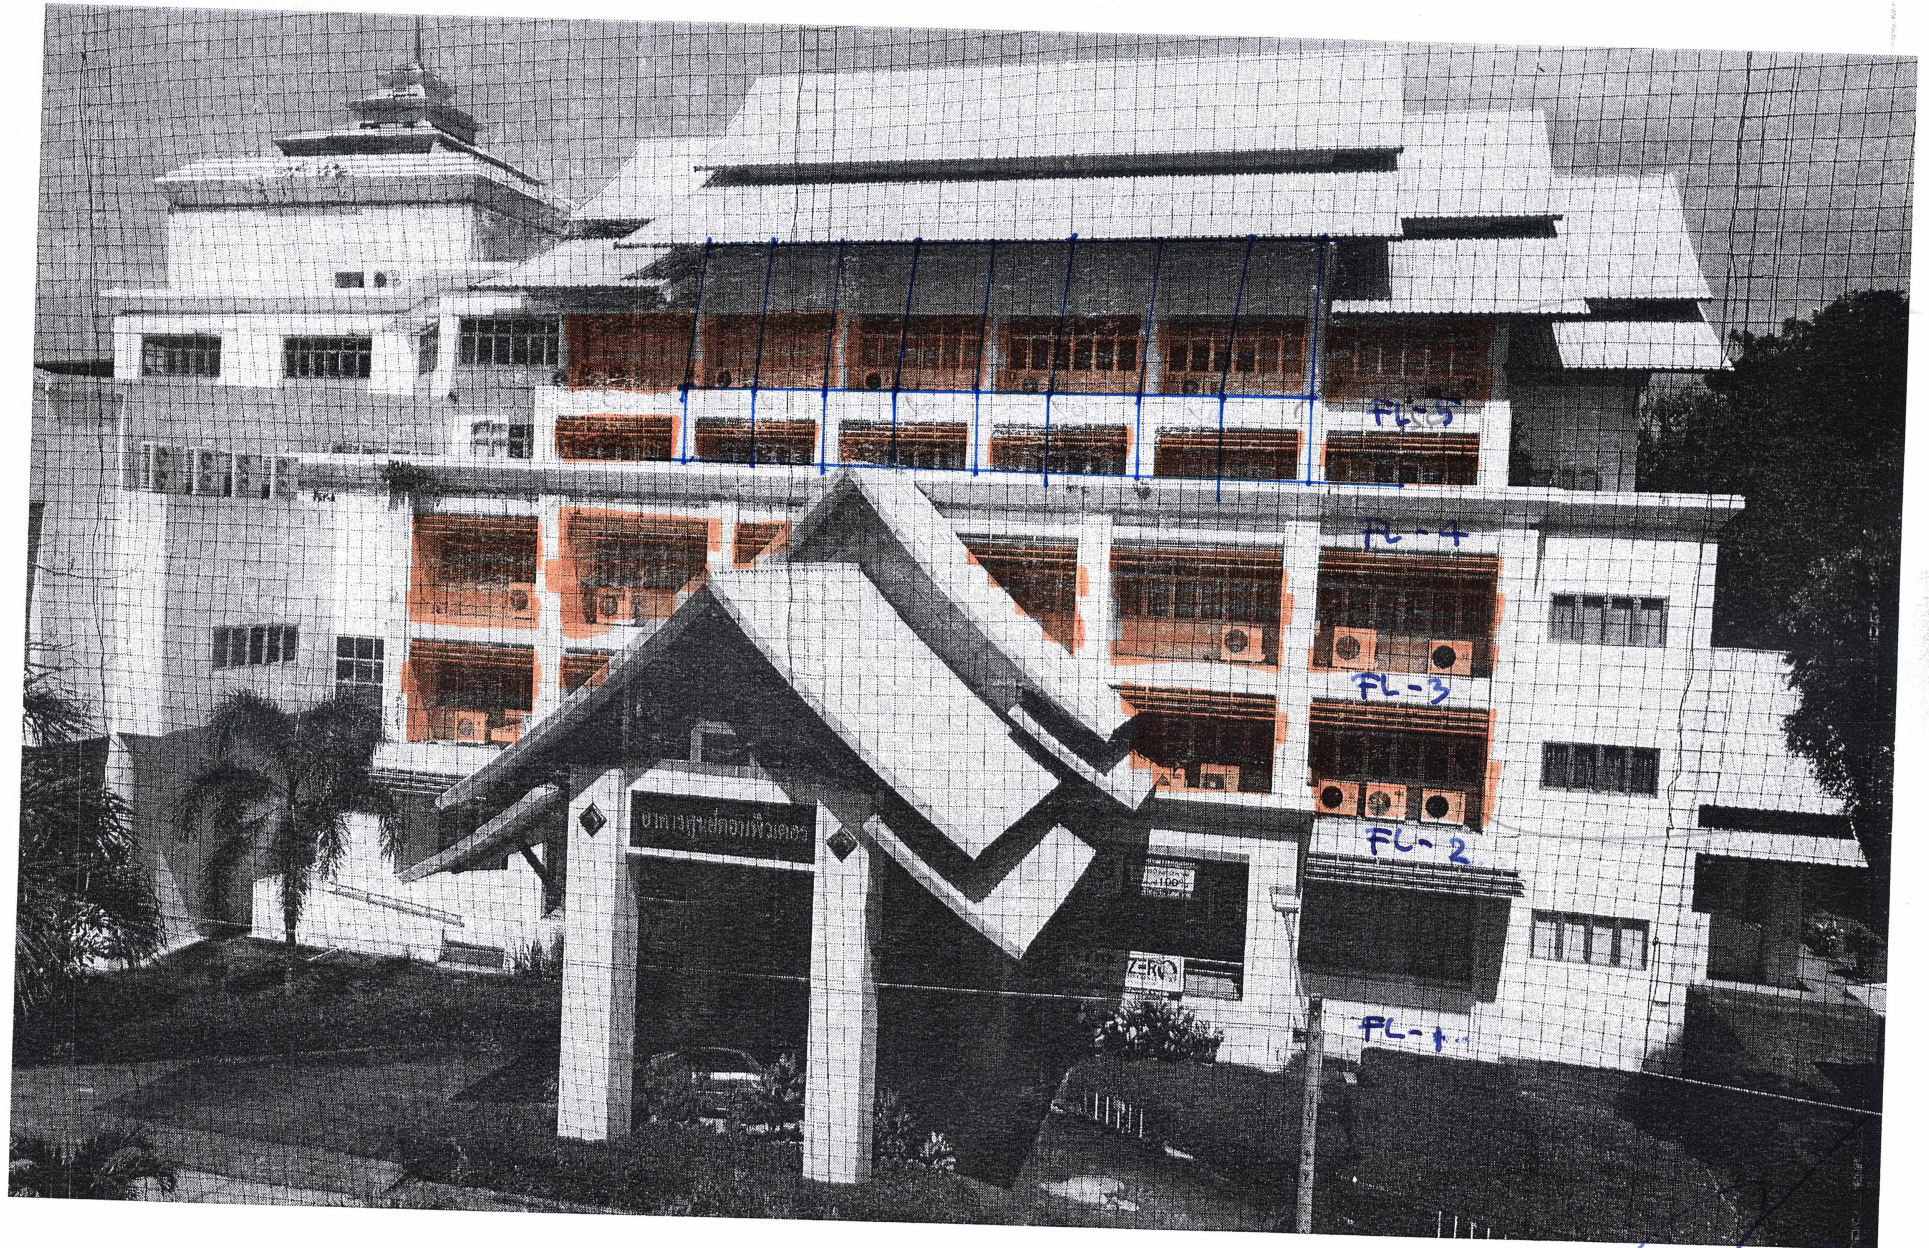
ศูนย์คอมพิวเตอร์ ISO

นายชัย ชัยนันดา


0๖๓๓ ๘๒๖๗

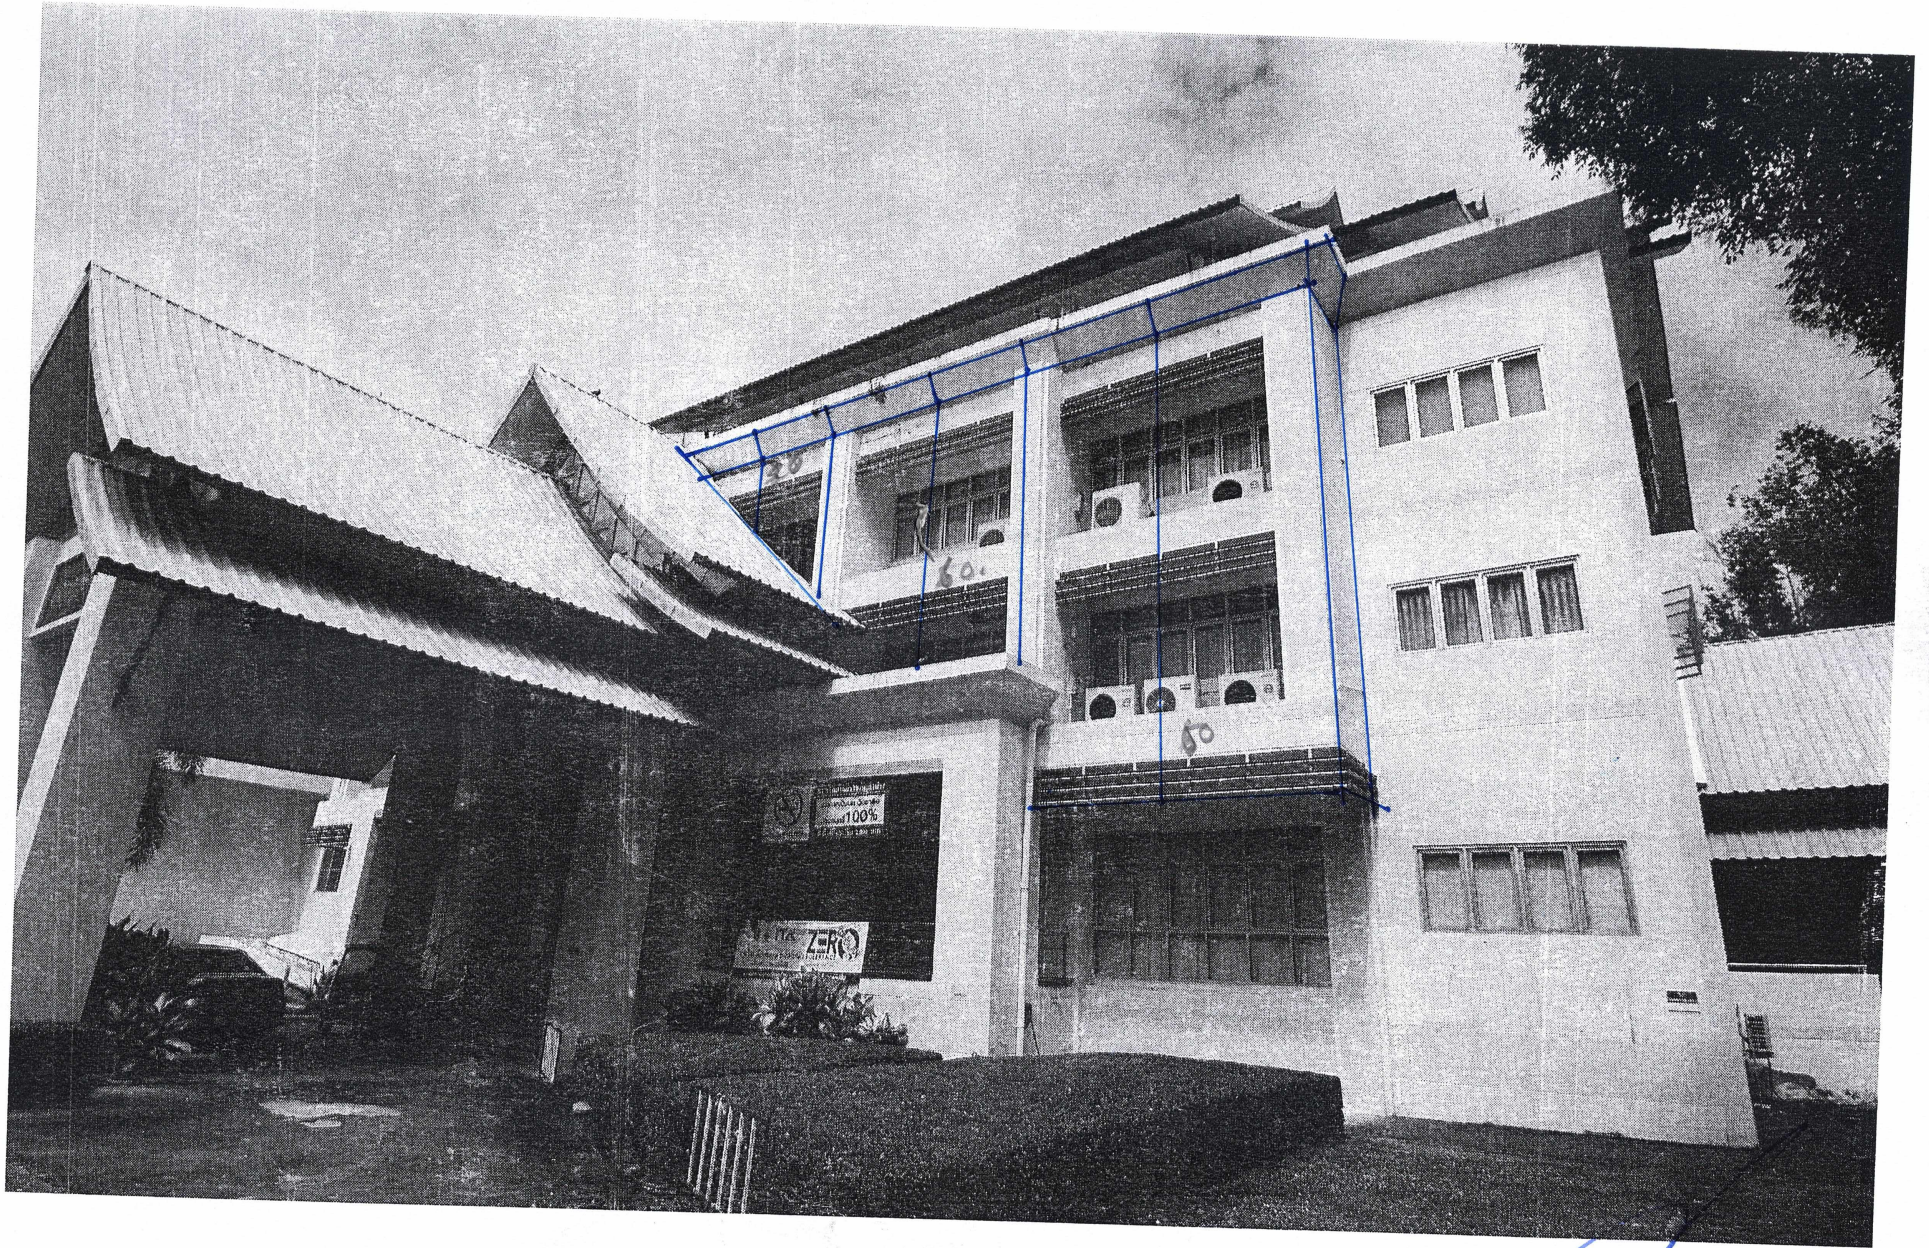


นายชัย ชัยนันทา
อาคาร อุไรรัตน์ 8267




ร.
นายชัย ชัยนันทา
สถาปนิก
ภ.สถ. 8267

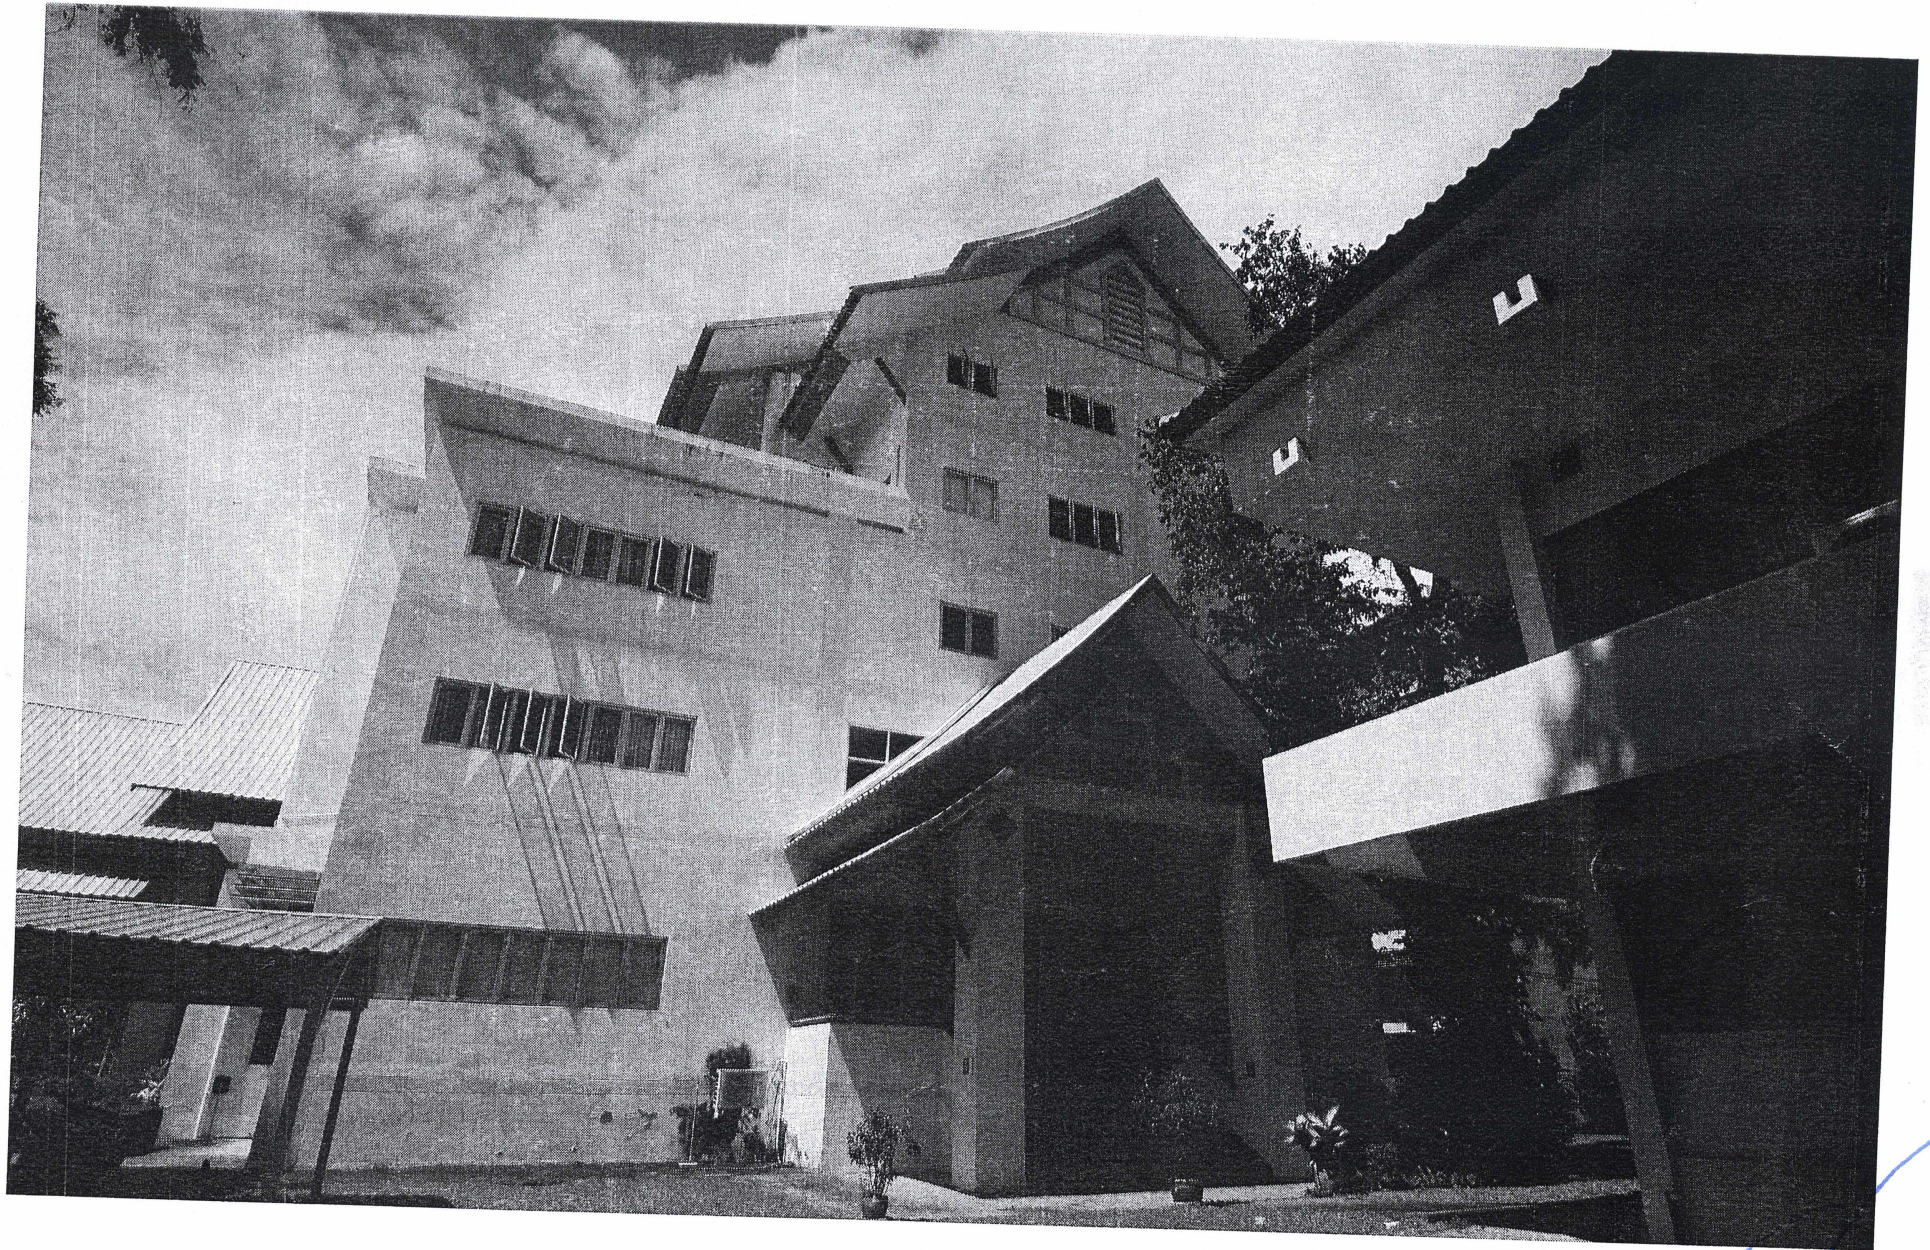


อาคารศูนย์วิจัย


นายชัย ชัยนันทา
ภ.สถ. 8267

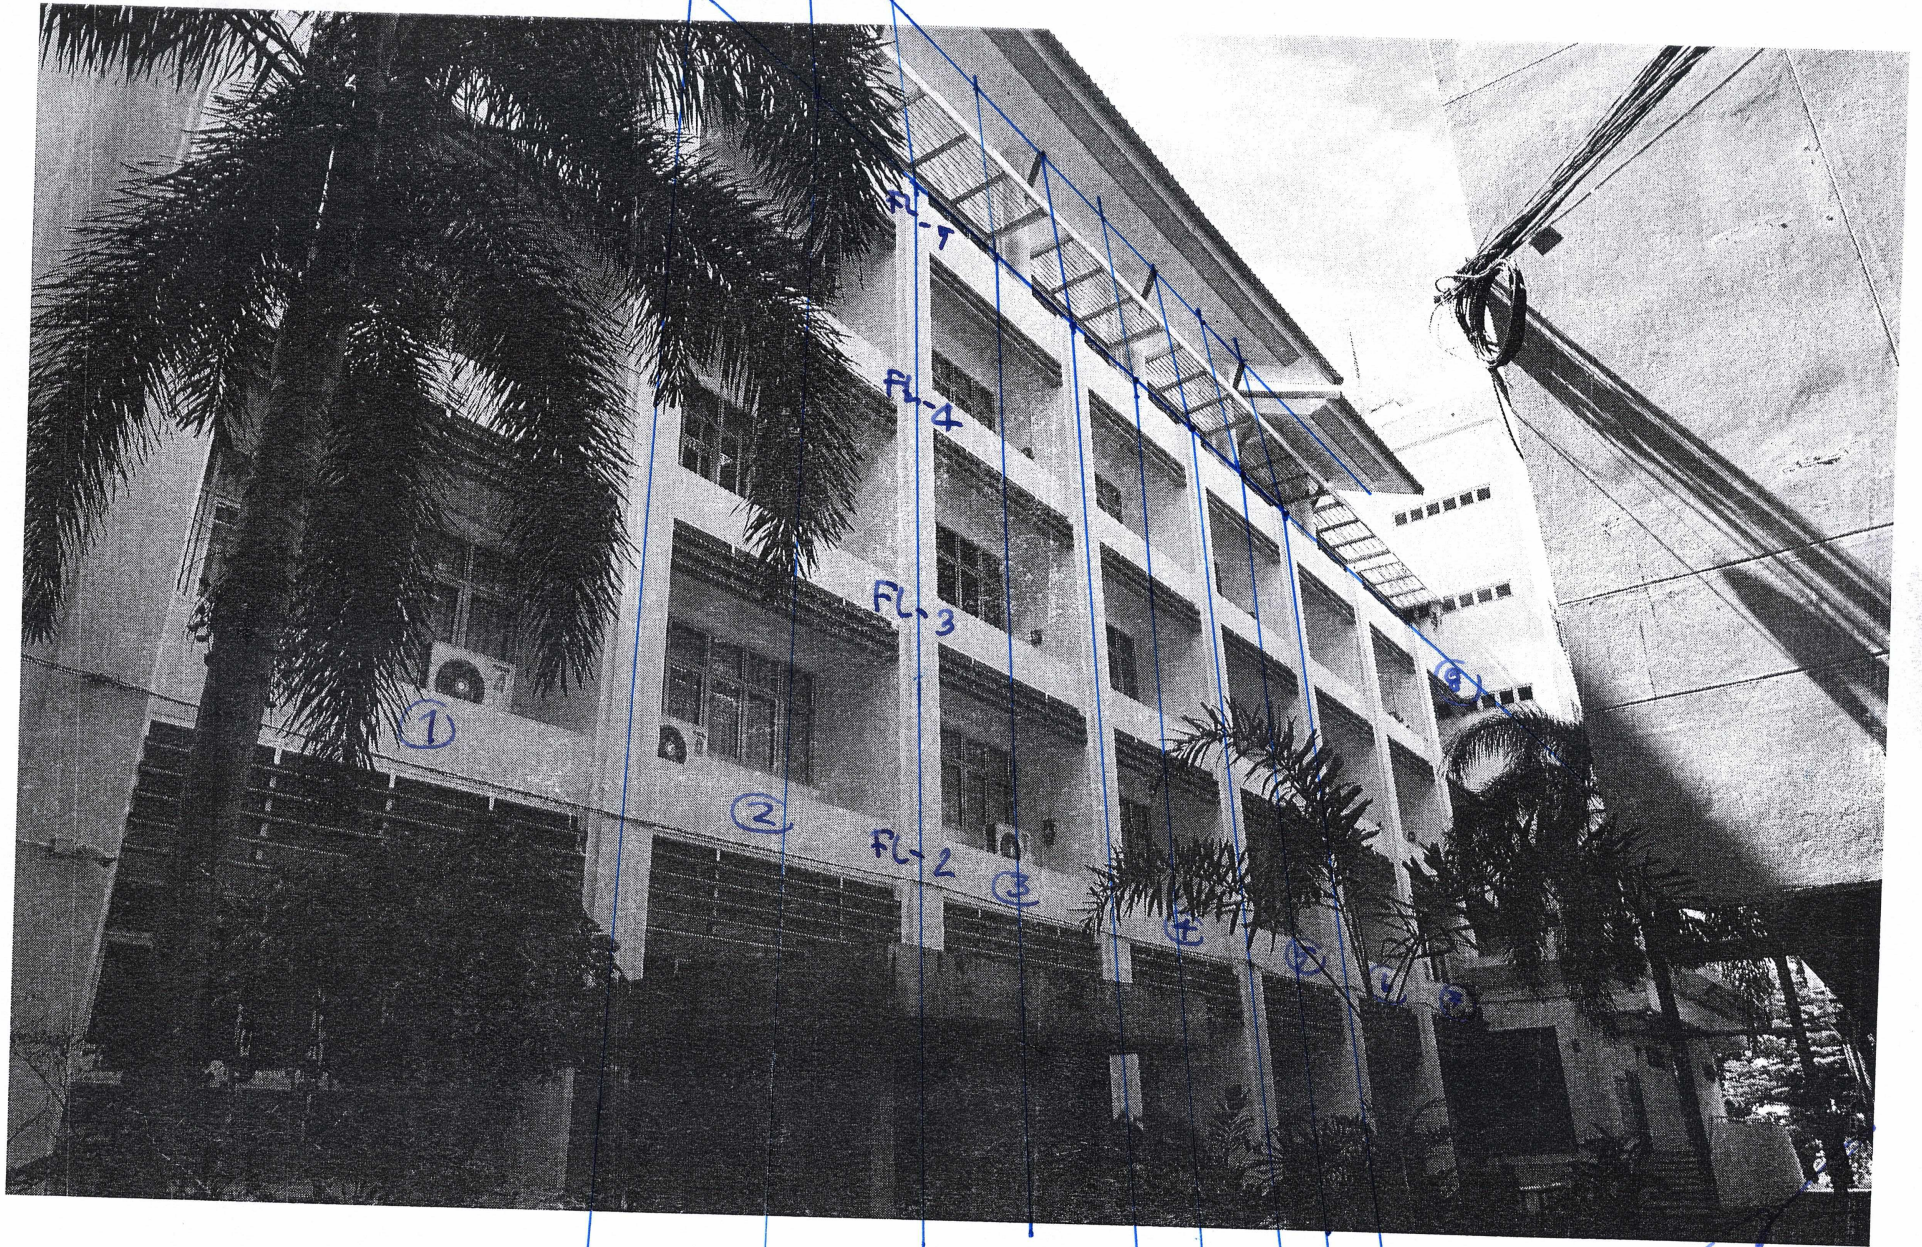


นายชัย ชัยนันทา
ภ.สถ. 8267
ช่างเทคนิค

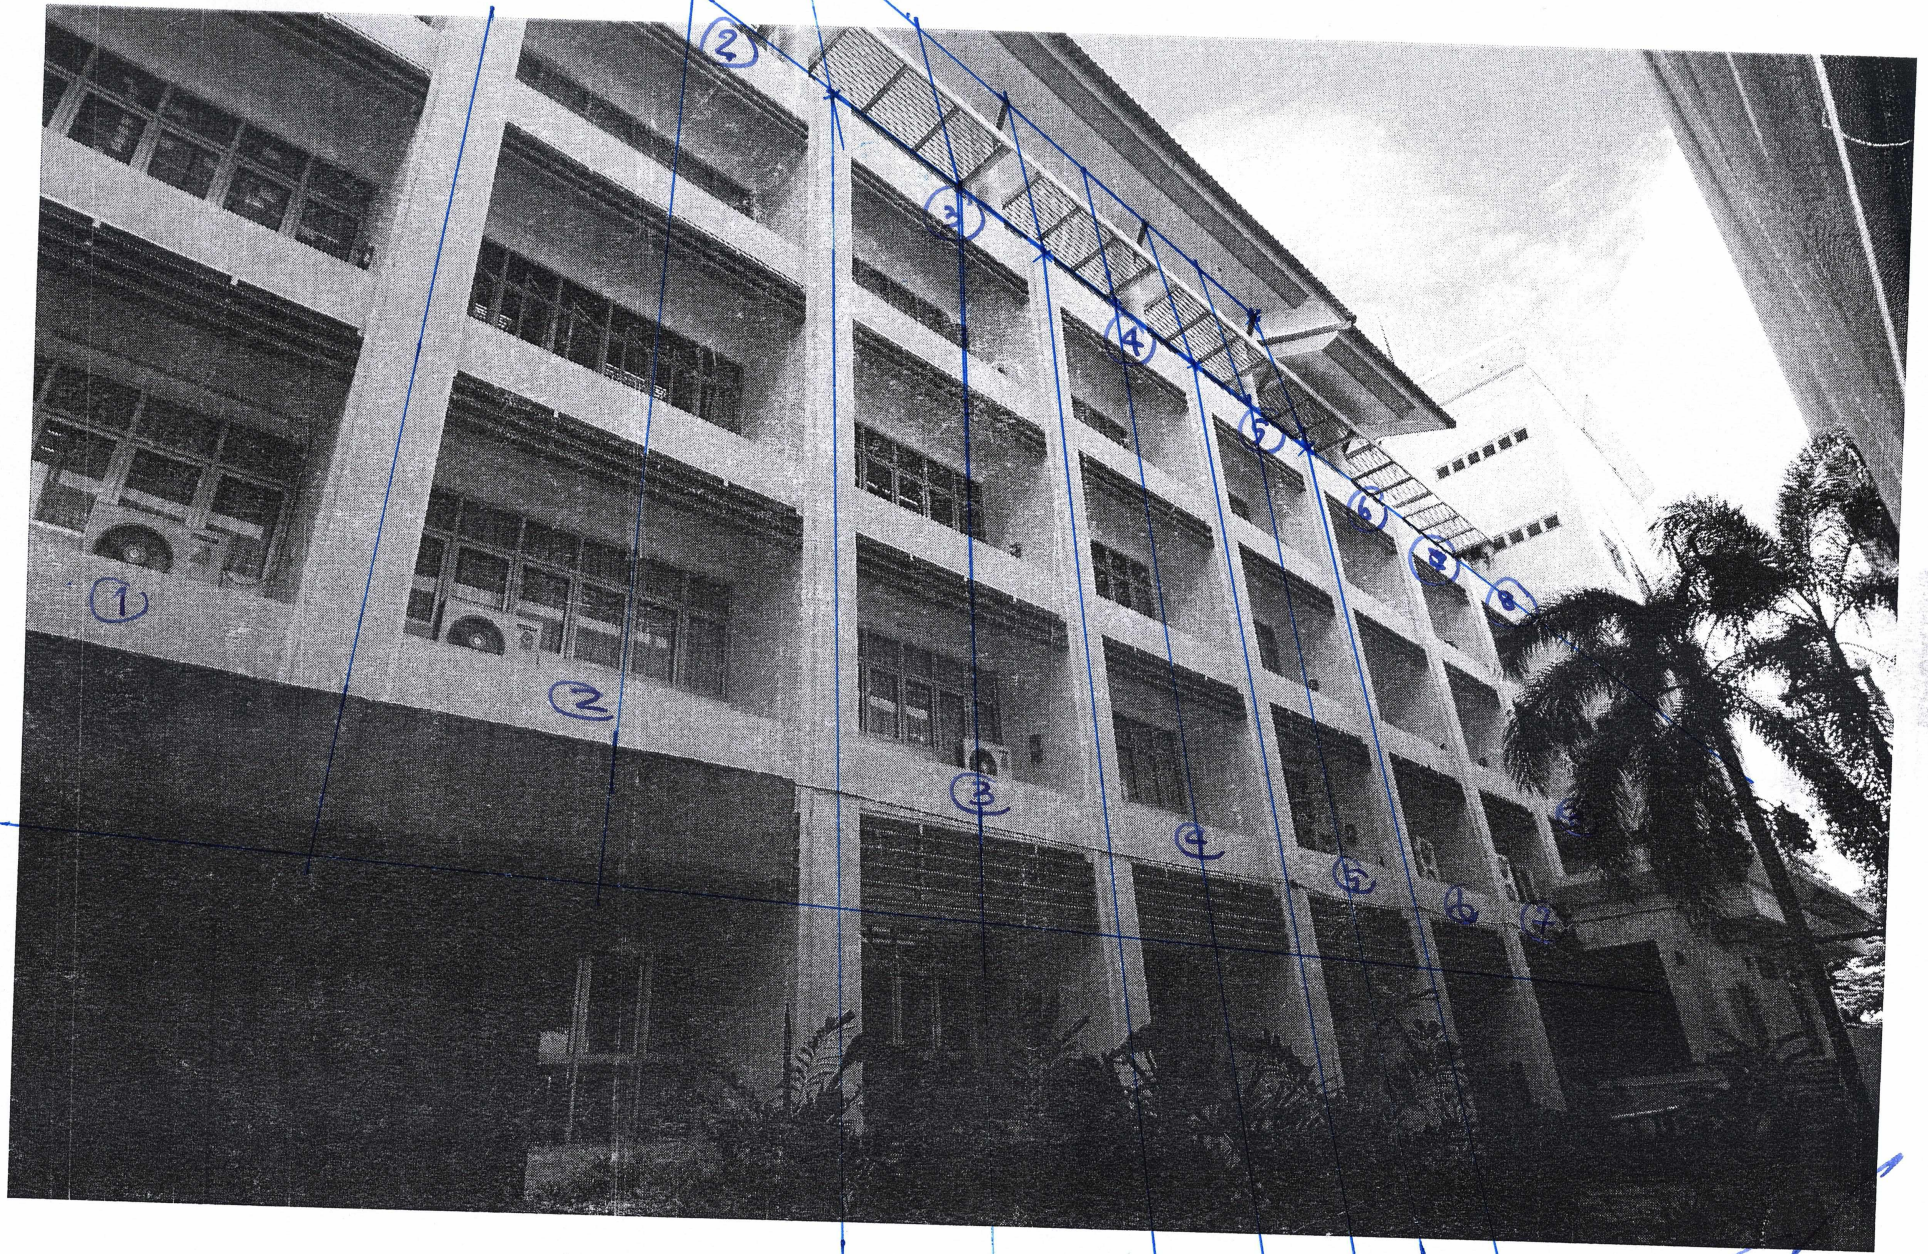

อาคาร ๑๖/๑๖๖ นายชัย ชัยนันดา
ภ.สถ. 8267

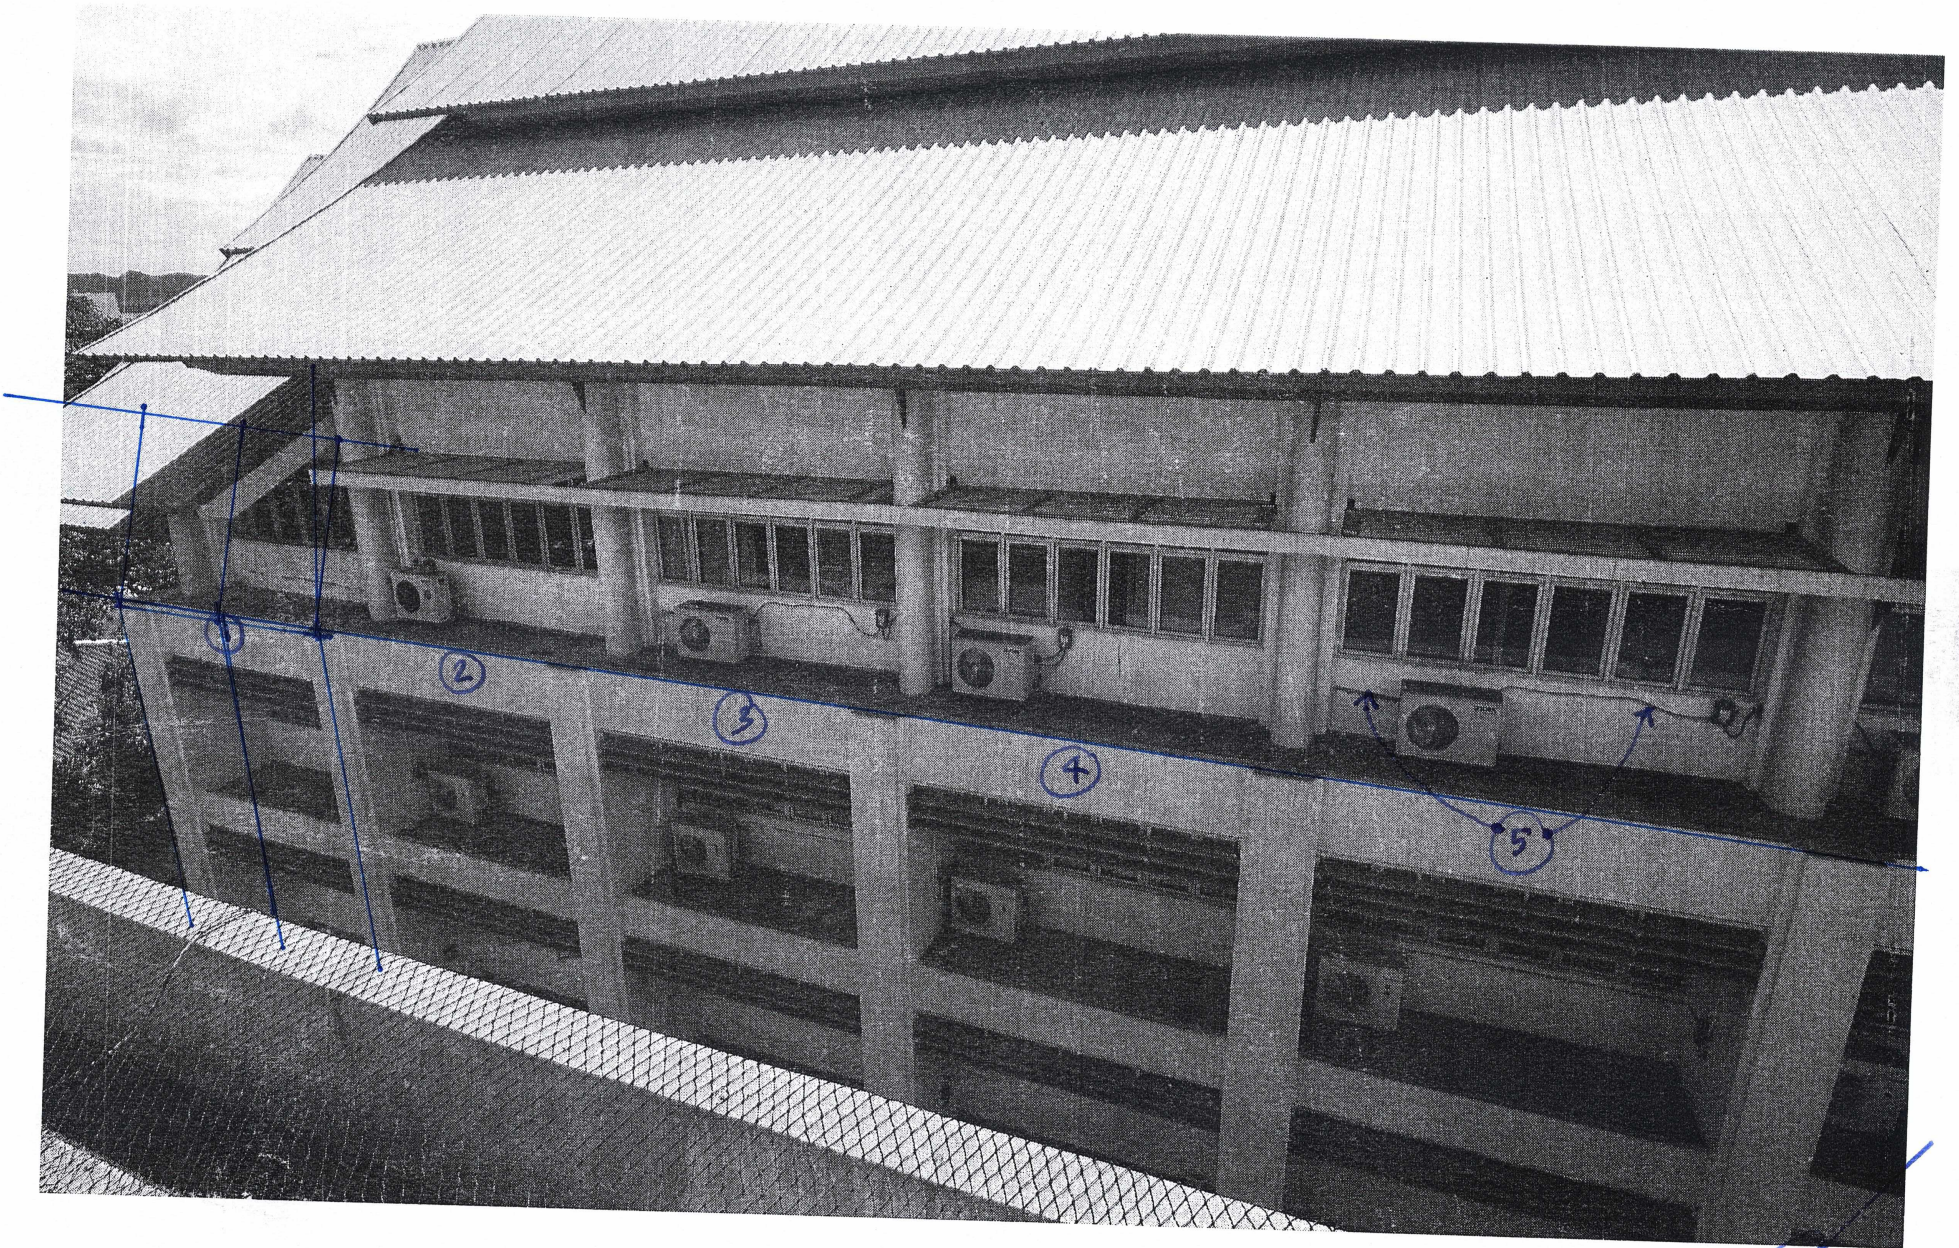


อาคาร อู่รถไฟ
นายชัย ชัยนันตา
ภ.สถ. 8267

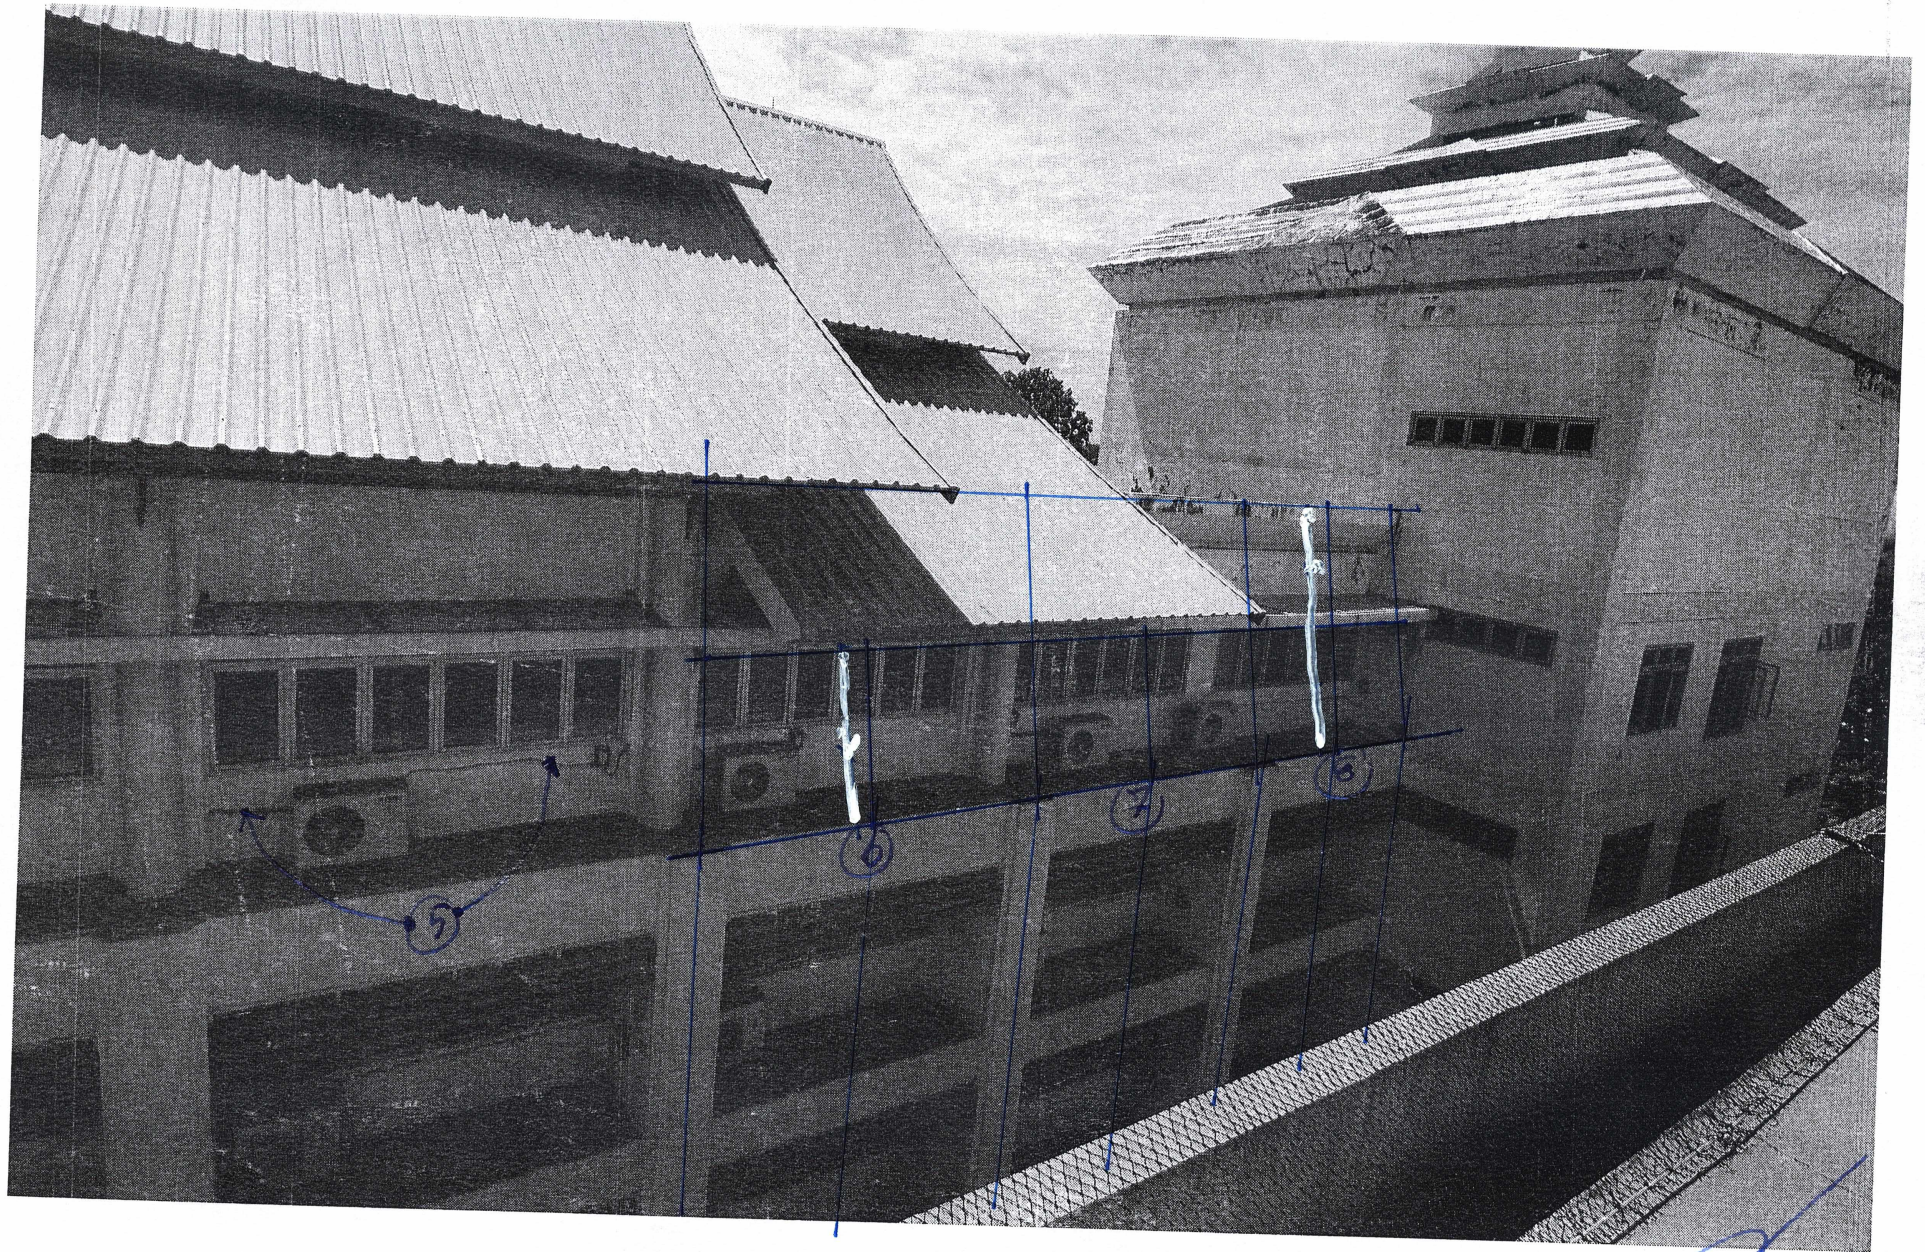

ช่างการช่างวิศวกรรม

นายชัย ชัยนันดา

ภ.สถ. 8267

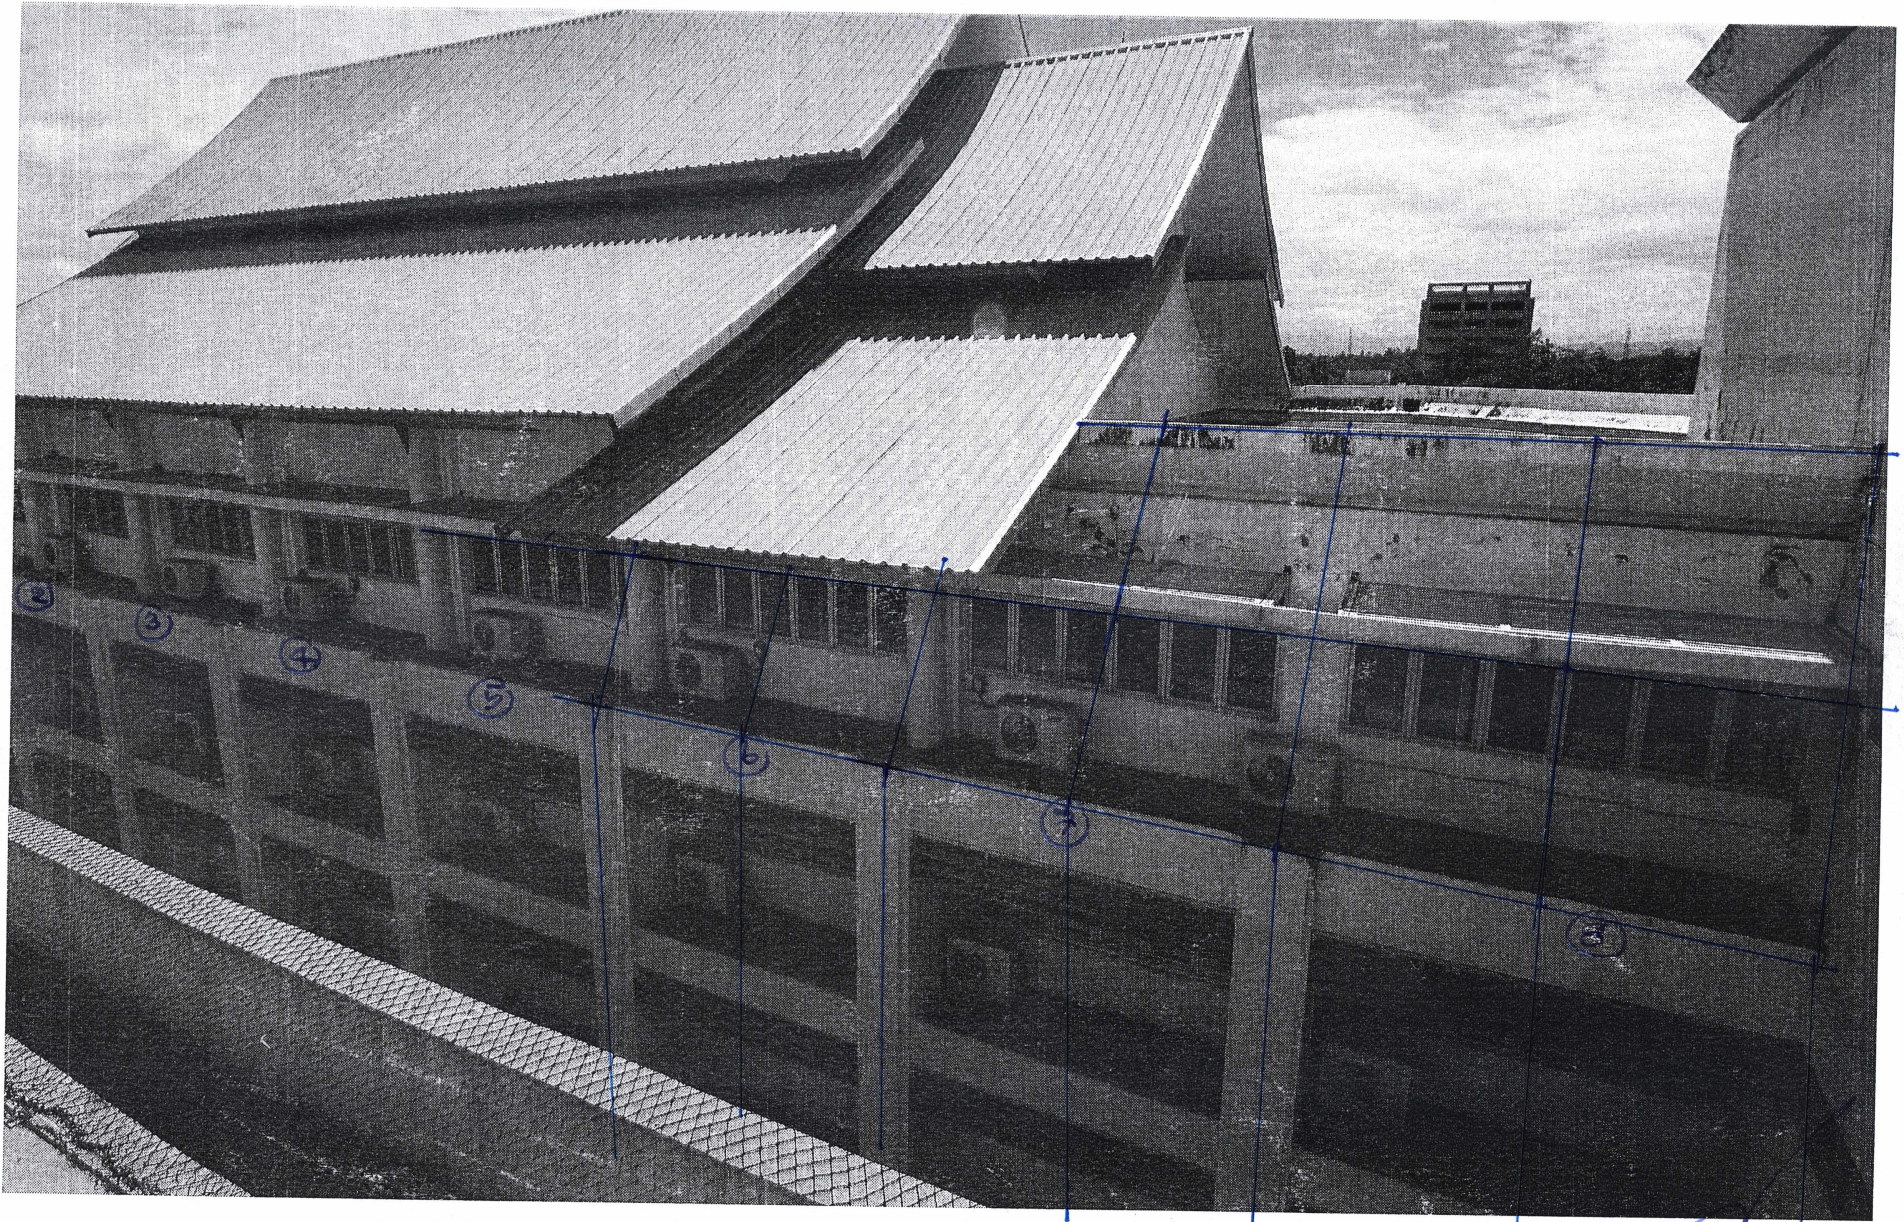

โครงการศูนย์พัฒนา

นายชัย ชัยนนดา
ภ.สถ. 8267