

แบบรูปรายการ

งานจ้างติดตั้งตาข่ายกันนก อาคารภายในมหาวิทยาลัย

อาคารหอประชุมใหญ่


งานอาคารสถานที่ กองกลาง สำนักงานอธิการบดี
มหาวิทยาลัยราชภัฏลำปาง



นายชัย ชัยนันทา


ภ.สถ. 8267

2 3 4 5 6 7 8 9 10 11

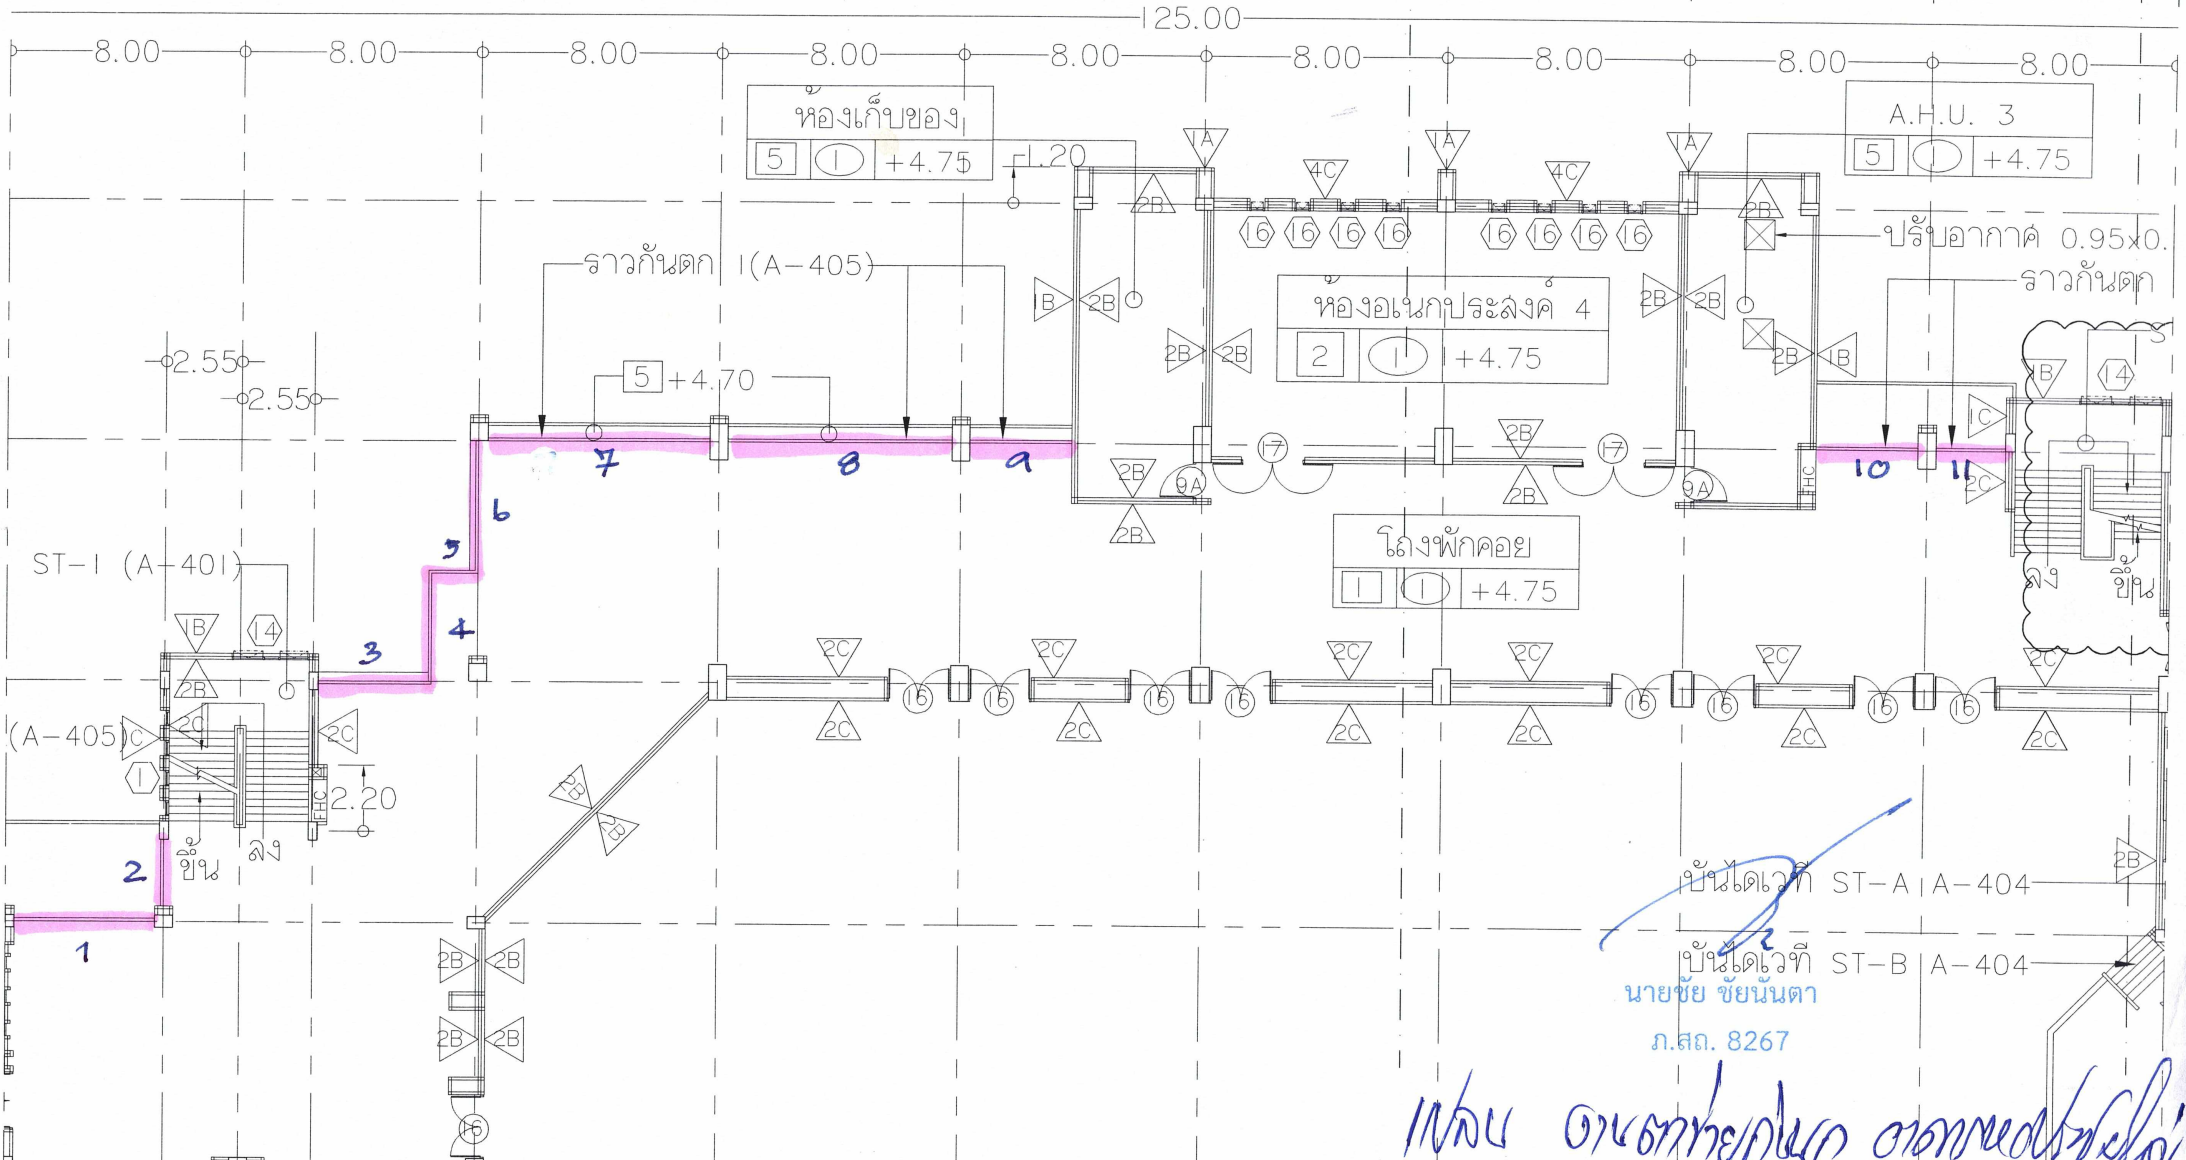

บ้านเดเวที ST-A | A-404
 บ้านเดเวที ST-B | A-404
 นายชัย ชัยนันตา
 ก.สถ. 8267


แปลน ตามที่ถ่ายจาก ภาพแปลนที่ส่ง
 ตามที่ส่งมา

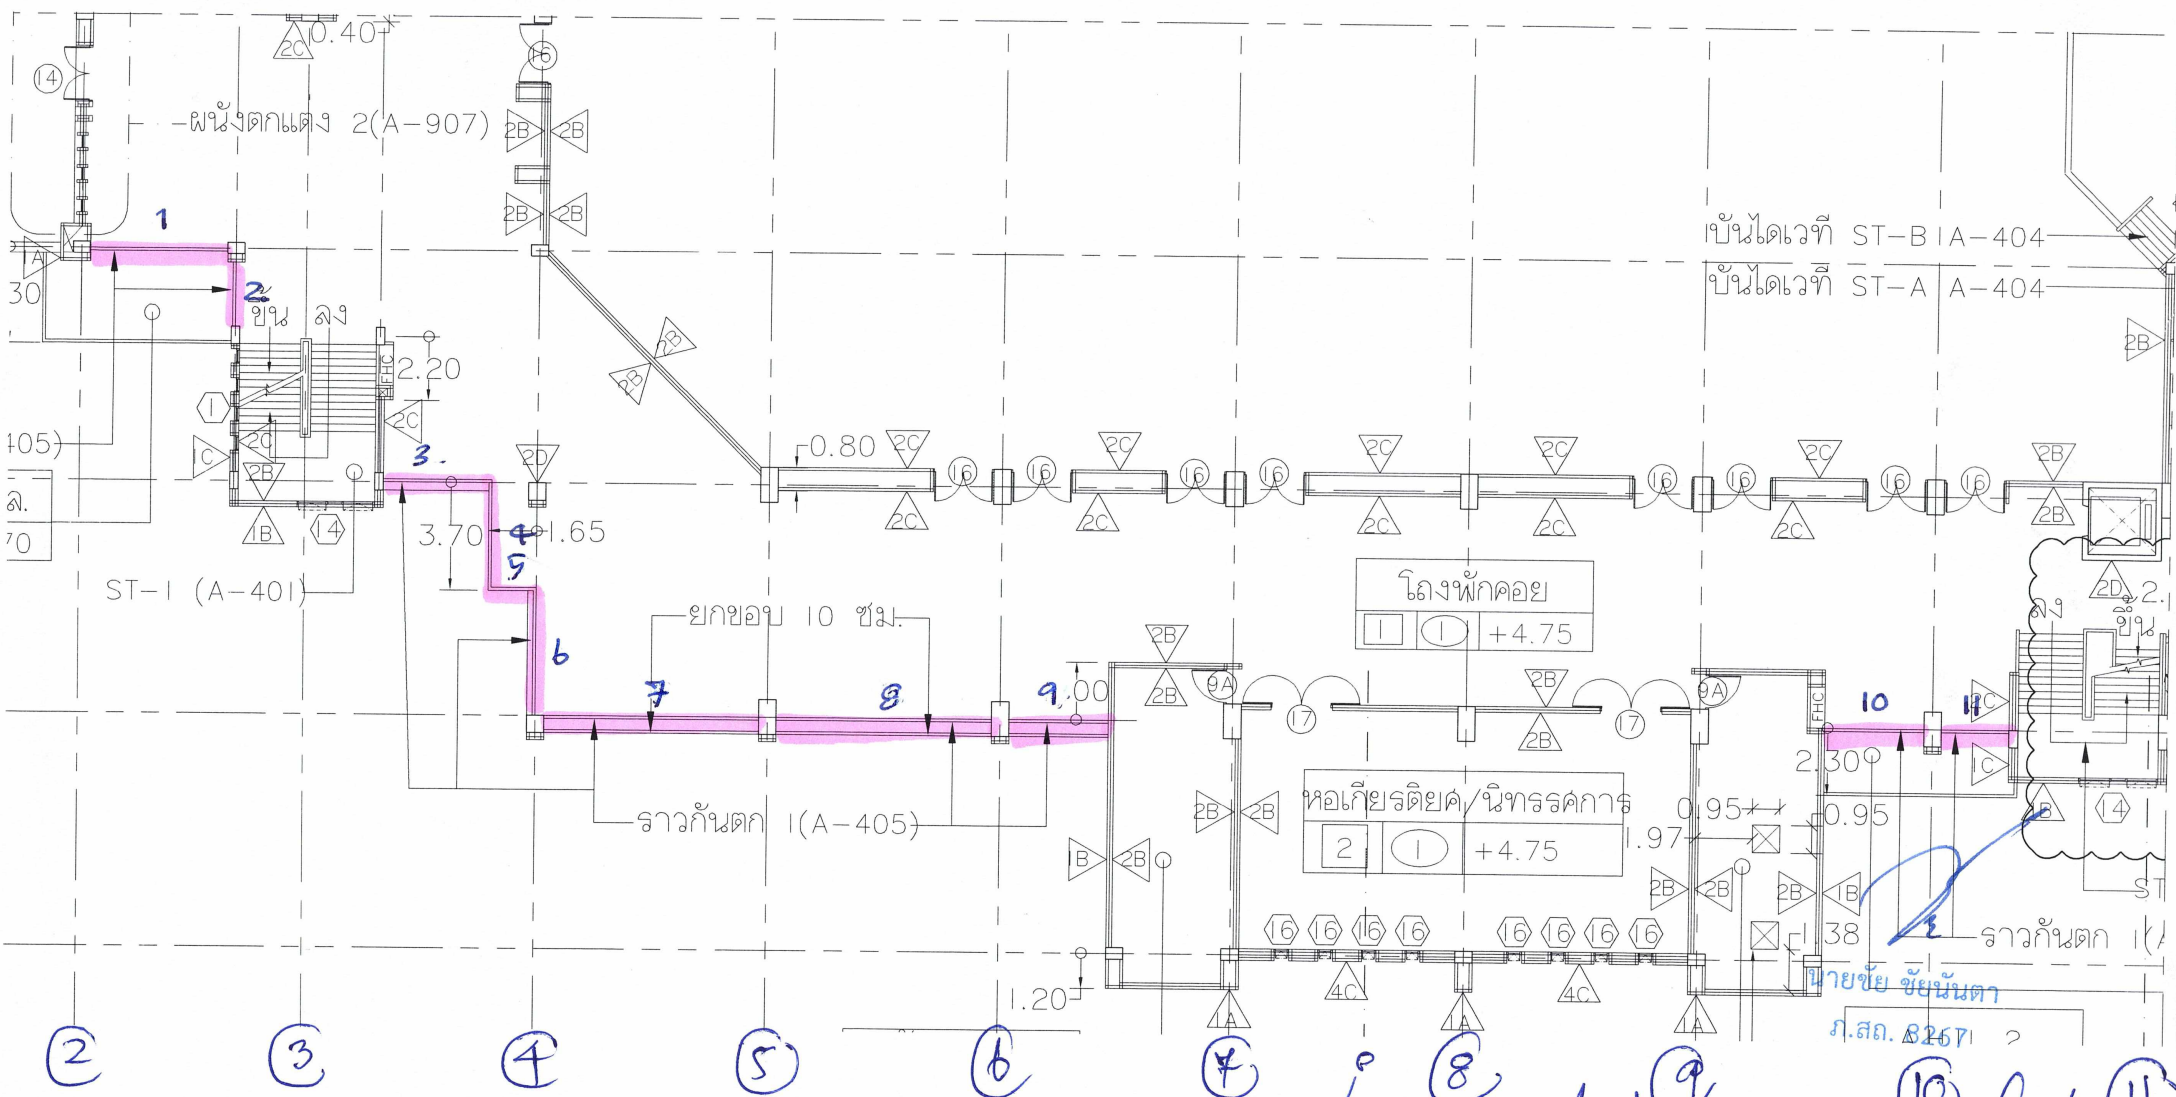


10
8
9
10
11

โปรด งดตัดท่อที่ผูก ตัดตามรูปให้
ดูแทน

นายชัย ชัยนันตา
ภ.สถ. 82671

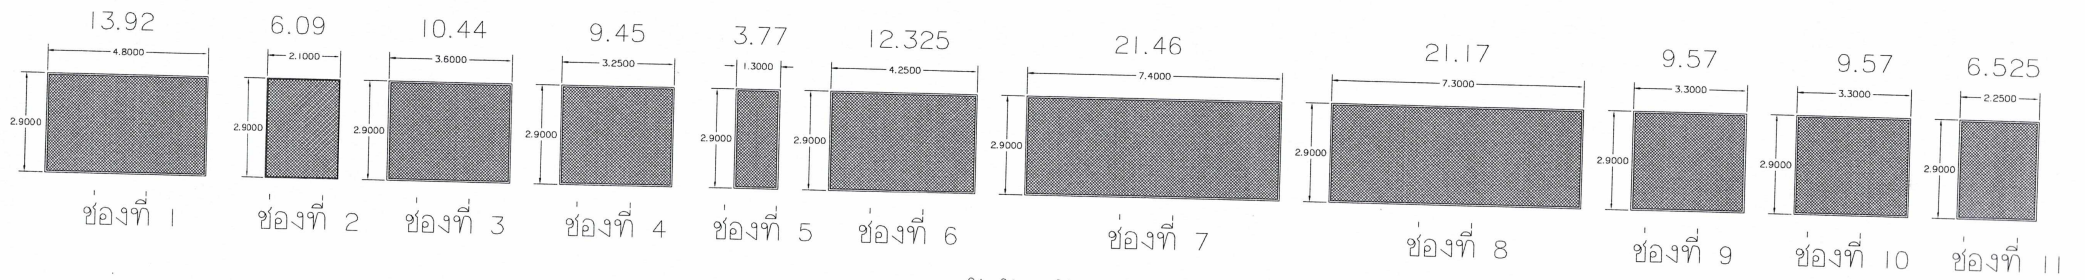

ติดตั้งด้านซ้ายมือ อาคารหอประชุมใหญ่

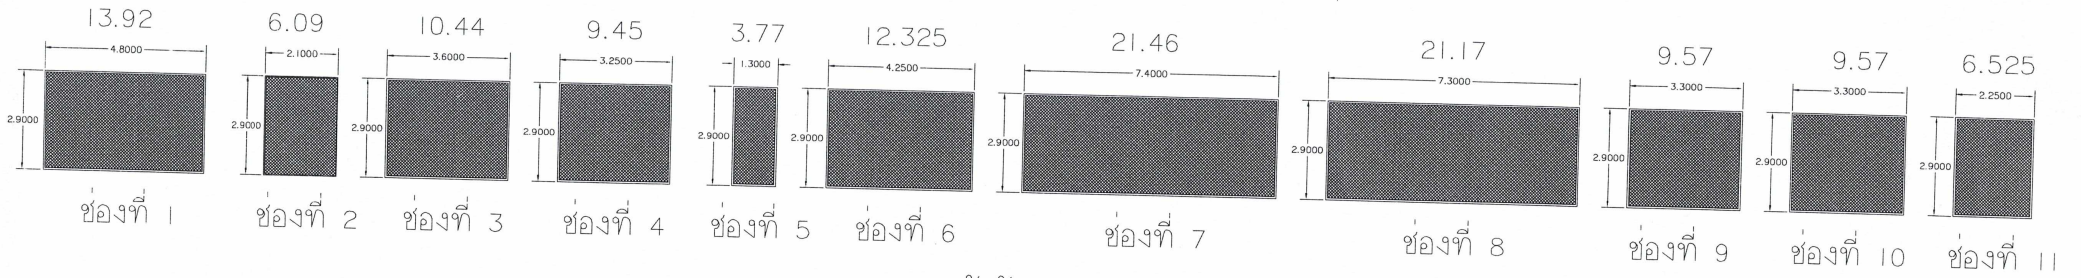

ติดตั้งด้านขวามือ อาคารหอประชุมใหญ่

นายชัย ชัยนันทา
ภ.สถ. 8267

งานสถาปัตย์แผนก อาคารหอประชุมใหญ่