



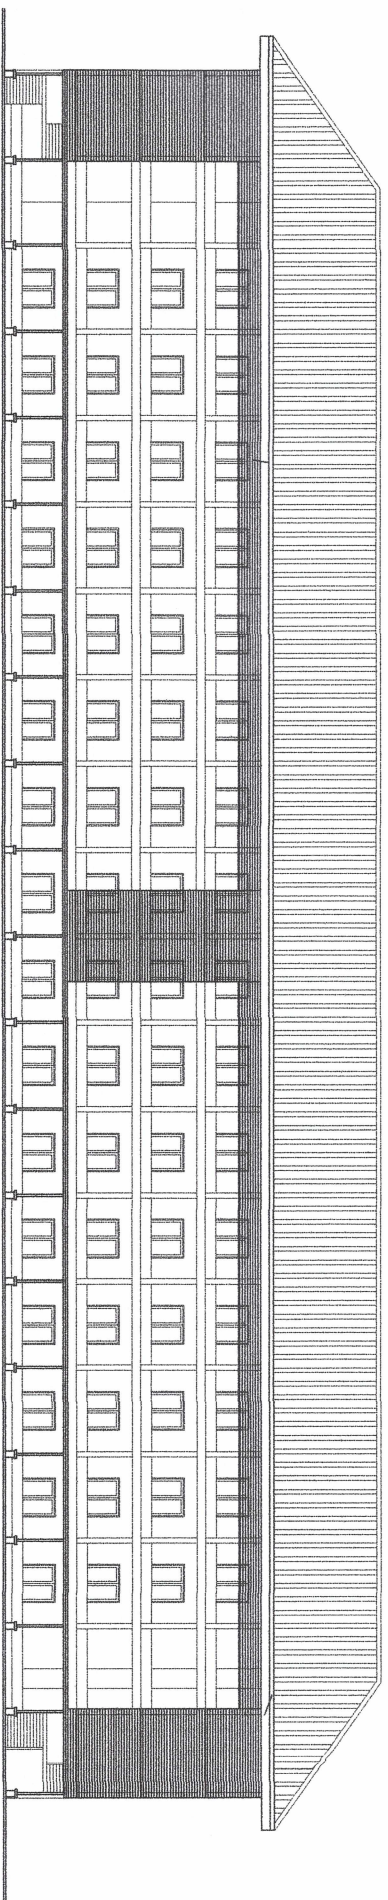







โครงการ :

งานปรับปรุงอาคาร ๔

ออกแบบโดย :

งานสถาปัตย์

สถาปนิก :

นายสมศักดิ์ สวัสดิ์สินธุ์ ๑-๒๕ ๒๕๖๔

วิศวกรโยธา :

วิศวกรไฟฟ้า :

วิศวกรเครื่องกล :

เขียนแบบ :

นายสมศักดิ์ สวัสดิ์สินธุ์

เขียนแบบ :

ผู้เขียน ๑ : ๑

ขนาดกระดาษ :

1 : 200

รายการแก้ไข :

๒/๑/๖

วันที่ :

๒/๑/๖

วันที่ :

๒/๑/๖

วันที่ :

๒/๑/๖

หน้ากระดาษ : ๑ จาก ๑

ห้อง น้ำดื่ม
- เปลี่ยนสุขภัณฑ์
- งานทาสีภายใน


ห้อง ๐๔๑๓
- รื้อถอนบอร์ดลิ้น พร้อมติดตั้งบอร์ดใหม่
- งานทาสีภายใน

ห้อง ๐๔๑๖
- รื้อถอนผนังปูน พร้อมติดตั้งผนังใหม่
- ติดตั้งผนังไฟเบอร์ซีเมนต์ (ห้องบนหน้าตึก)
- รื้อถอนหน้าต่าง พร้อมติดตั้งใหม่
- งานทาสีภายใน

ห้อง ๐๔๑๗
- รื้อถอนผนังปูน พร้อมติดตั้งผนังใหม่
- รื้อถอนหน้าต่าง พร้อมติดตั้งใหม่
- ติดตั้งผนังไฟเบอร์ซีเมนต์ (ห้องบนหน้าตึก)
- งานทาสีภายใน
- รื้อถอนโครงเหล็กในฝ้า พร้อมติดตั้งใหม่

ห้อง ๐๔๑๘
- รื้อถอนผนังปูน พร้อมติดตั้งผนังใหม่
- รื้อถอนหน้าต่าง พร้อมติดตั้งใหม่
- ติดตั้งผนังไฟเบอร์ซีเมนต์ (ห้องบนหน้าตึก)
- งานทาสีภายใน
- รื้อถอนโครงเหล็กในฝ้า พร้อมติดตั้งใหม่

ห้อง น้ำชาย
- เปลี่ยนสุขภัณฑ์
- งานทาสีภายใน

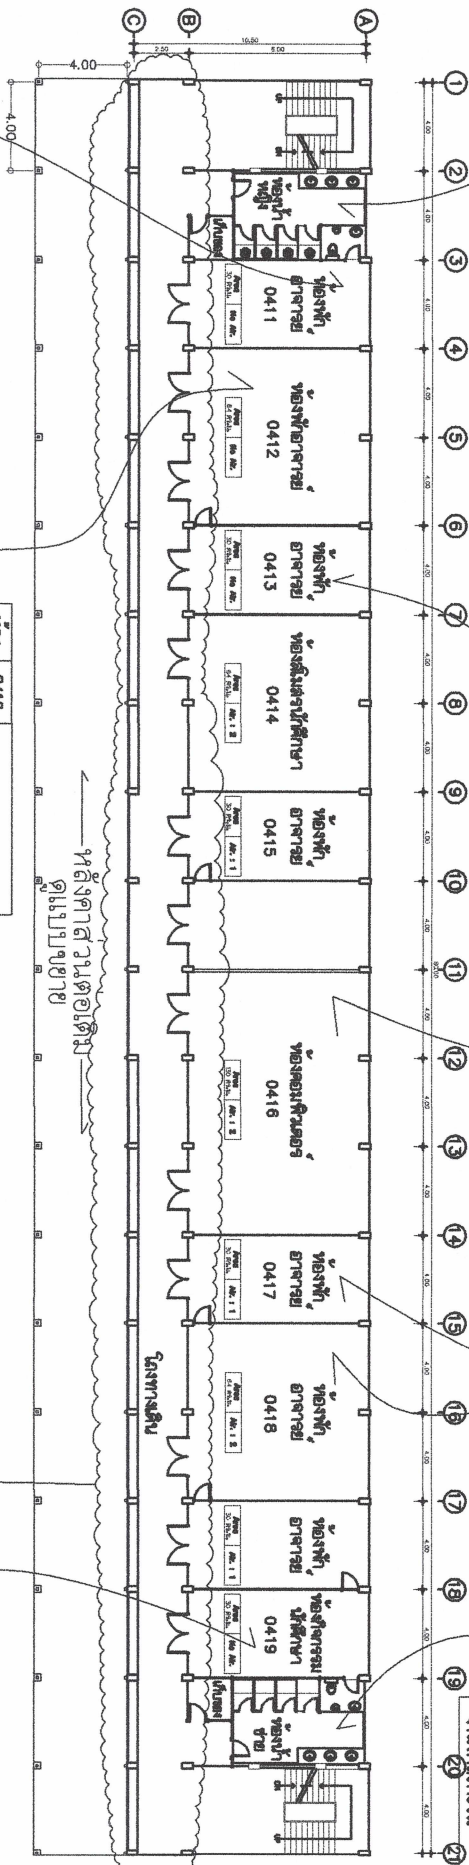

ห้อง ๐๔๑๑
- รื้อถอนฝ้าเพดาน พร้อมติดตั้งใหม่
- ติดตั้งผนังไฟเบอร์ซีเมนต์ (ห้องบนหน้าตึก)
- รื้อถอนโครงเหล็กในฝ้า พร้อมติดตั้งใหม่
- งานทาสี

ห้อง ๐๔๑๒
- รื้อถอนผนังปูน พร้อมติดตั้งผนังใหม่
- ติดตั้งผนังไฟเบอร์ซีเมนต์ (ห้องบนหน้าตึก)
- รื้อถอนหน้าต่าง พร้อมติดตั้งใหม่
- งานทาสีภายใน
- งานติดตั้งโครงเหล็กในฝ้า พร้อมติดตั้งใหม่
- งานรื้อถอนฝ้าเพดาน พร้อมติดตั้งใหม่

โถงทางเดิน
- รื้อถอนฝ้าเพดาน พร้อมติดตั้งใหม่
- งานทำฝ้าเพดานใหม่ พร้อมติดตั้งใหม่
- งานทาสีภายใน

ห้อง ๐๔๑๙
- งานเปลี่ยนหน้าต่าง
- งานทาสีภายใน
- งานรื้อถอนสุขภัณฑ์
- รื้อถอนโครงเหล็กในฝ้า พร้อมติดตั้งใหม่

รายละเอียดประกอบแบบ

1. งานฝ้าเพดาน

2. งานฝ้าเพดาน หนา ๑ มม. ฝ้าขาวชนิดเรียบ สีขาว โดยเปลี่ยนจากแบบเดิมที่ชำรุด

3. งานติดตั้งฝ้าไฟเบอร์ซีเมนต์

4. งานติดตั้งฝ้าไฟเบอร์ซีเมนต์ หนาไม่ต่ำกว่า ๘ มม. ฝ้าขาวชนิดเรียบ สีขาว โดยเปลี่ยนจากแบบเดิมที่ชำรุด

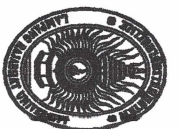
















ห้อง น้ำ


- ร้อยตอนควงโมไฟฟ้า พร้อมติดตั้งใหม่
- ร้อยตอนสุขภัณฑ์
- งานทาสี

ห้อง 0431-0439

- งานทาสีภายในห้อง/ห้องน้ำ
- ติดตั้งถังเก็บน้ำร้อน (ร้อยบนหน้าต่าง)

ห้อง น้ำ

- ร้อยตอนควงโมไฟฟ้า พร้อมติดตั้งใหม่
- ร้อยตอนสุขภัณฑ์
- งานทาสี

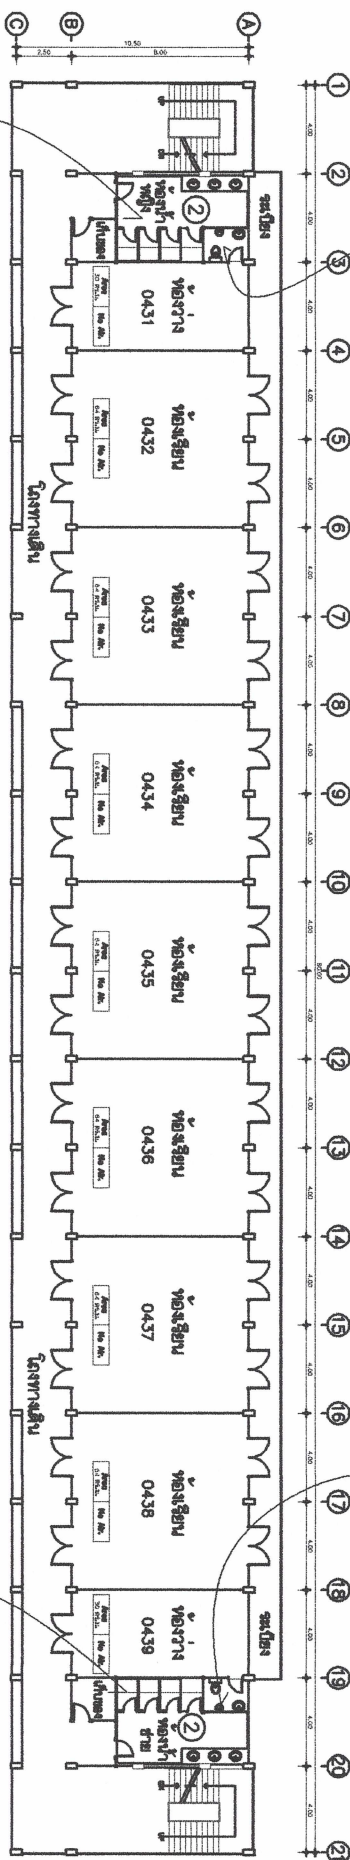

ห้อง น้ำหญิง

- เปลี่ยนสุขภัณฑ์
- งานทาสีภายใน
- ร้อยตอนพื้นห้องน้ำ พร้อมติดตั้งใหม่
- ร้อยตอนกล่องไฟ พร้อมติดตั้งใหม่
- งานทาสี
- ร้อยตอนฝ้าเพดาน
- ร้อยตอนระบบสุขาภิบาล

ห้อง น้ำหญิง

- เปลี่ยนสุขภัณฑ์
- งานทาสีภายใน
- ร้อยตอนพื้นห้องน้ำ พร้อมติดตั้งใหม่
- ร้อยตอนกล่องไฟ พร้อมติดตั้งใหม่
- งานทาสี
- ร้อยตอนฝ้าเพดาน
- ร้อยตอนระบบสุขาภิบาล

รายละเอียดประกอบแบบ

1. งานฝ้าเพดาน
 - ฝ้าฉาบเรียบ หนา ๑ มม. คว่ำวอลูมิเนียม สี ปรู๊ โดยไม่ซ่อนหลอดไฟ
2. งานติดตั้งถังเก็บน้ำร้อน
 - ฝักร้อยตอนในฝ้าเพดาน
3. งานฝ้าเพดาน
 - ฝ้าฉาบเรียบ หนา ๑ มม. คว่ำวอลูมิเนียม สี ปรู๊ โดยไม่ซ่อนหลอดไฟ
4. งานระบบไฟฟ้า
 - ติดตั้งหลอดไฟแอลอีดี 2x18cm ขนาดไม่ต่ำกว่า 30x60 ซม. พร้อมหลอด LED T8 18W
5. งานประปา
 - การติดตั้งประปาในห้องน้ำ
 - งานประปาในห้องน้ำ
 - งานประปาในห้องน้ำ

งานอื่นๆ

- งานซ่อมแซมประปา - ทนน้ำ

หมายเหตุ


1. ให้ผู้รับจ้างดำเนินการตามแบบที่แนบมา
2. รายการอื่นๆที่ไม่ได้ระบุในแบบก่อสร้างให้ถือตามรายการประกอบแบบระบุ

ผู้จัดทำ

หน้า 3

หน้า 3

หน้า 3

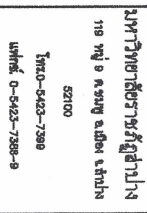
























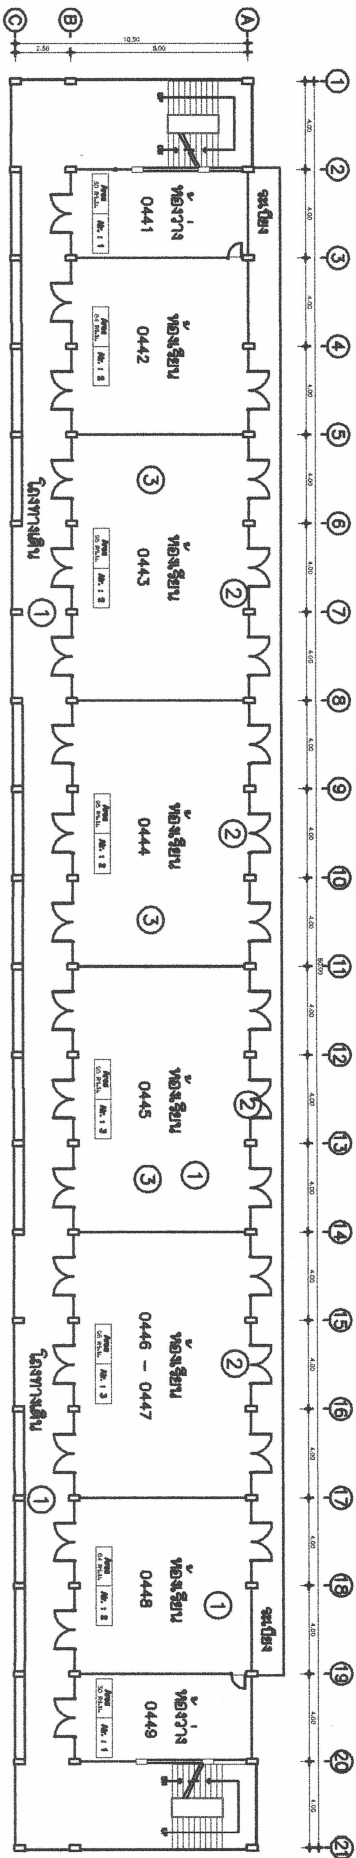

ห้อง	0441-0448
- รื้อถอนเก้าอี้บาน พร้อมติดตั้งใหม่ - ซ่อมกระจก - งานทาสีภายใน - รื้อถอนแผนผังการศาน พร้อมติดตั้งใหม่ - เปลี่ยนฝาปิดทางบางส่วนของลิฟท์ (1- บาร)	






4

1:200

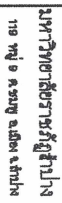



























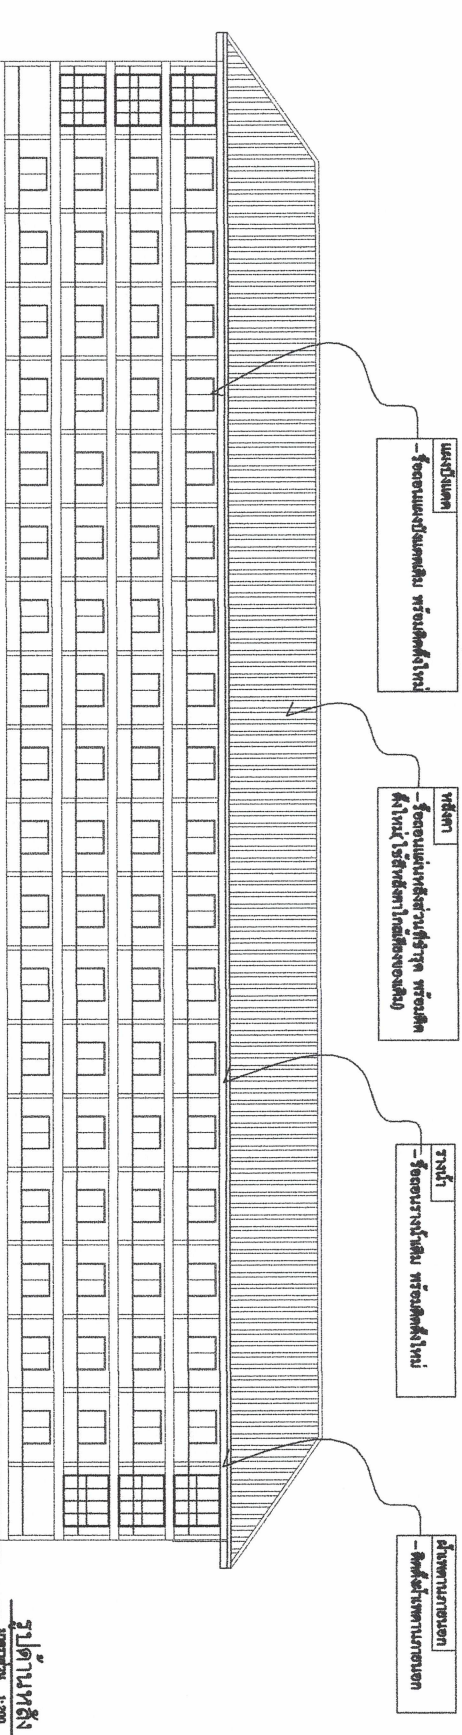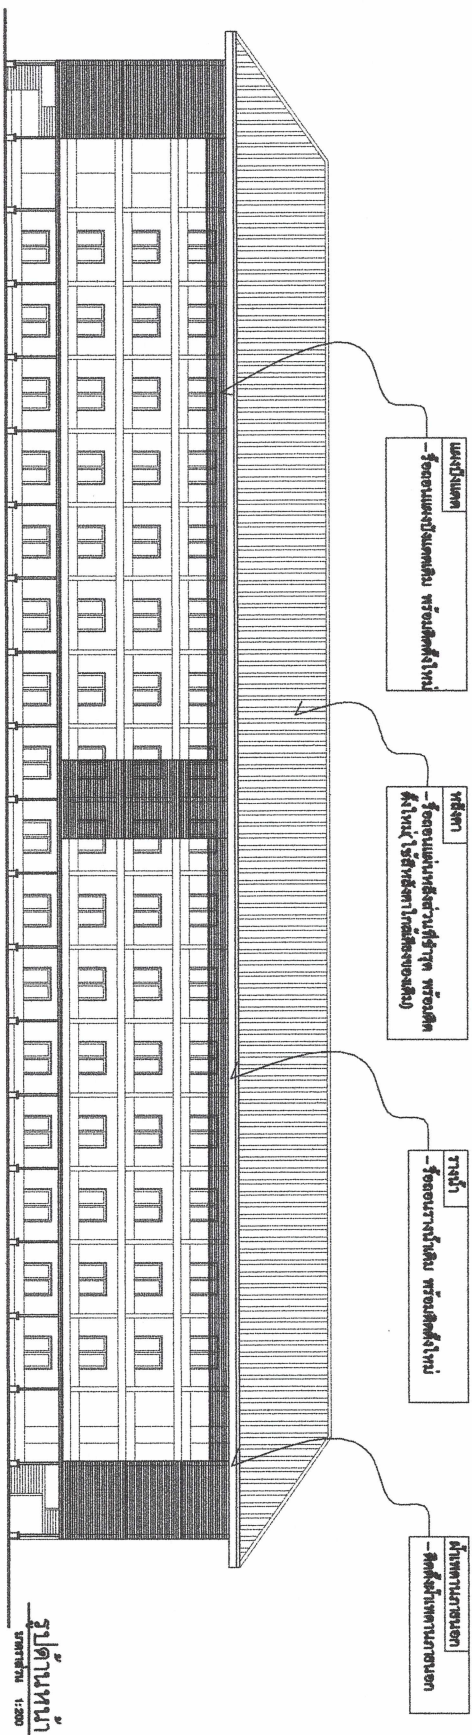


- งานอื่นๆ
- งานซ่อมแซมประตู - หน้าต่าง
- งานเปลี่ยนประตูล็อก
- งานติดตั้งแผงป้องกัน ชูบันไดลงลิฟต์ พร้อมโครง

2. ราชการอื่น ๆ ที่ไม่ได้รับเชิญในแบบก่อสร้างให้ถือความราชการประกอบแบบระบุ




52100
โทรศัพท์ 0-5423-7388
โทรสาร 0-5423-7388-๑

โครงการ :


ออกแบบโดย :

งานออกแบบสถาปัตย์
คณะสถาปัตยกรรมศาสตร์
มหาวิทยาลัยราชภัฏสุราษฎร์ธานี

สถาปนิก :

นายสมศักดิ์ ๑๕๖๖๖ ๐-๕๔ ๑๕๖๖๖

วิศวกรโยธา :

วิศวกรไฟฟ้า :

วิศวกรเครื่องกล :

เขียนแบบ :

นายสมศักดิ์ ๑๕๖๖๖

นายสมศักดิ์ ๑๕๖๖๖




























































